
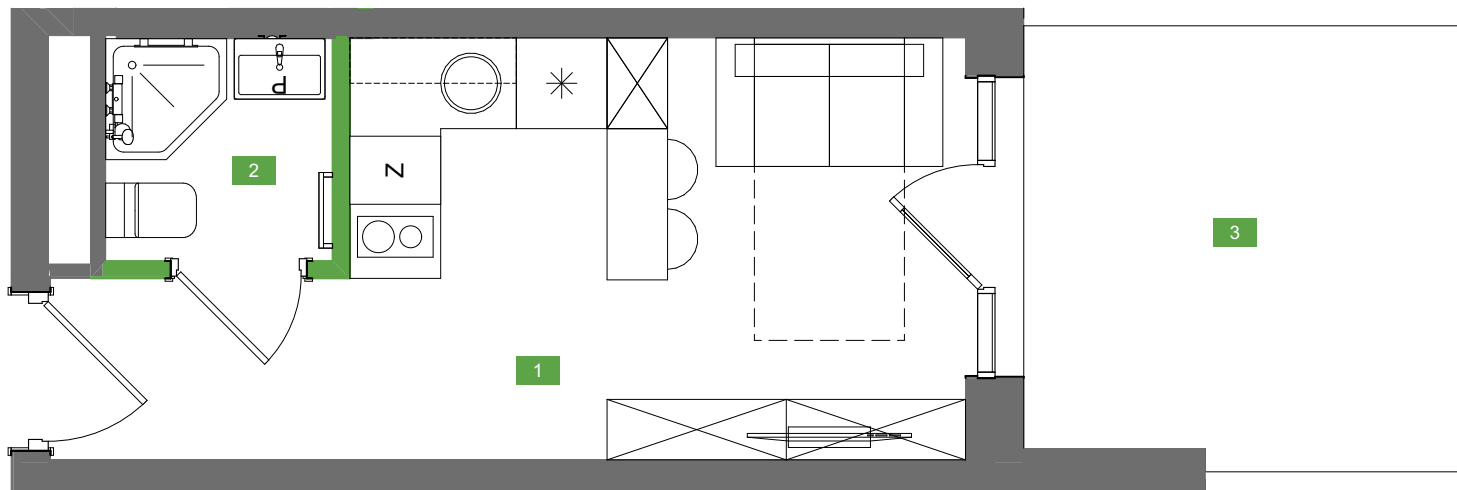
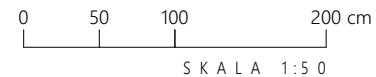



LEGENDA :

- ŚCIANY MOŻLIWE DO ZMIAN W RAMACH USTALEN LOKATORSKICH
- ŚCIANY NIEPODLEGAJĄCE ZMIANOM LOKATORSKIM

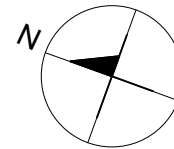

PARTER

LOKAL 0.07	15,94 m ²
1 SALON Z ANEKS. K.	13,73 m ²
2 ŁAZIENKA	2,21 m ²
3 TARAS	8,60 m ²

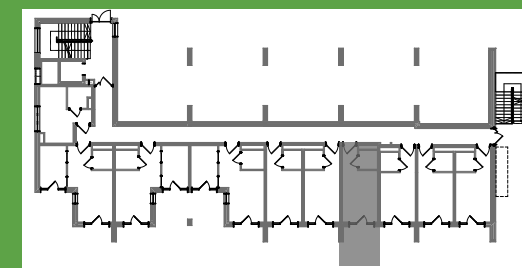

BIURO SPRZEDAŻY

+48 796 600 248

kontakt@1aleja.pl

www.1aleja.pl

POWIERZCHNIA UŻYTKOWA POMIESZCZEŃ OBLICZONA JEST WG NORMY PN-ISO 9836:1997. POLE POWIERZCHNI PODAJE SIĘ W M² Z DOKŁADNOŚCIĄ DO DWÓCH MIEJSC PO PRZECINKU. POWIERZCHNIA UŻYTKOWA JEST OBLICZANA DLA WYMIARÓW BUDYNKU W STANIE WYKONCZONYM. NA POZIOMIE PODŁOGI NIE LICZĄC LISTEW PRZYPODŁOGOWYCH, PRÓGÓW I T.P. POWIERZCHNIE POMIESZCZEŃ ZOSTAŁA PONOWNIE OKREŚLONE W DOKUMENTACJI POWYKONAWCZEJ NA PODSTAWIE POMIARÓW GEODEZYJNYCH DOKONYANYCH ZGODNIE Z OBOWIĄZUJĄCYMI PRZEPISAMI PRAWA. WYMIARY POMIESZCZEŃ, LOKALIZACJĘ PODŁĄCZEŃ POD URZĄDZENIA SANITARNE I T.P. MOGĄ ULEC NIEWIELKIM ZMIANOM. PODANE WYMIARY ODNOSZĄ SIĘ DO STANU NIE WYKONCZONEGO. POMIARY POD ZAKUP MEBLI, URZĄDZEŃ I WYPOSAŻENIA NALEŻY DOKONYWAĆ PO ZAKOŃCZENIU REALIZACJI BUDOWY. PRZEDSTAWIONE ELEMENTY WYPOSAŻENIA MAJĄ JEDYNYE CHARAKTER POGŁADOWY. STANOWIĄ PROPOZYCJĘ ARANŻACJI I NIE SĄ OBJĘTE OFERTĄ SPRZEDAŻY LOKALU.

BIURO PROJEKTOWE 4 M ARCHITEKCI

MAGDALENA KUŻELA

+48 698 870 487

magdalena.kuzela@4m-architekci.pl