


Mieszkanie nr 70

Pu = 63,36 m²

V piętro

Propozycja aranżacji

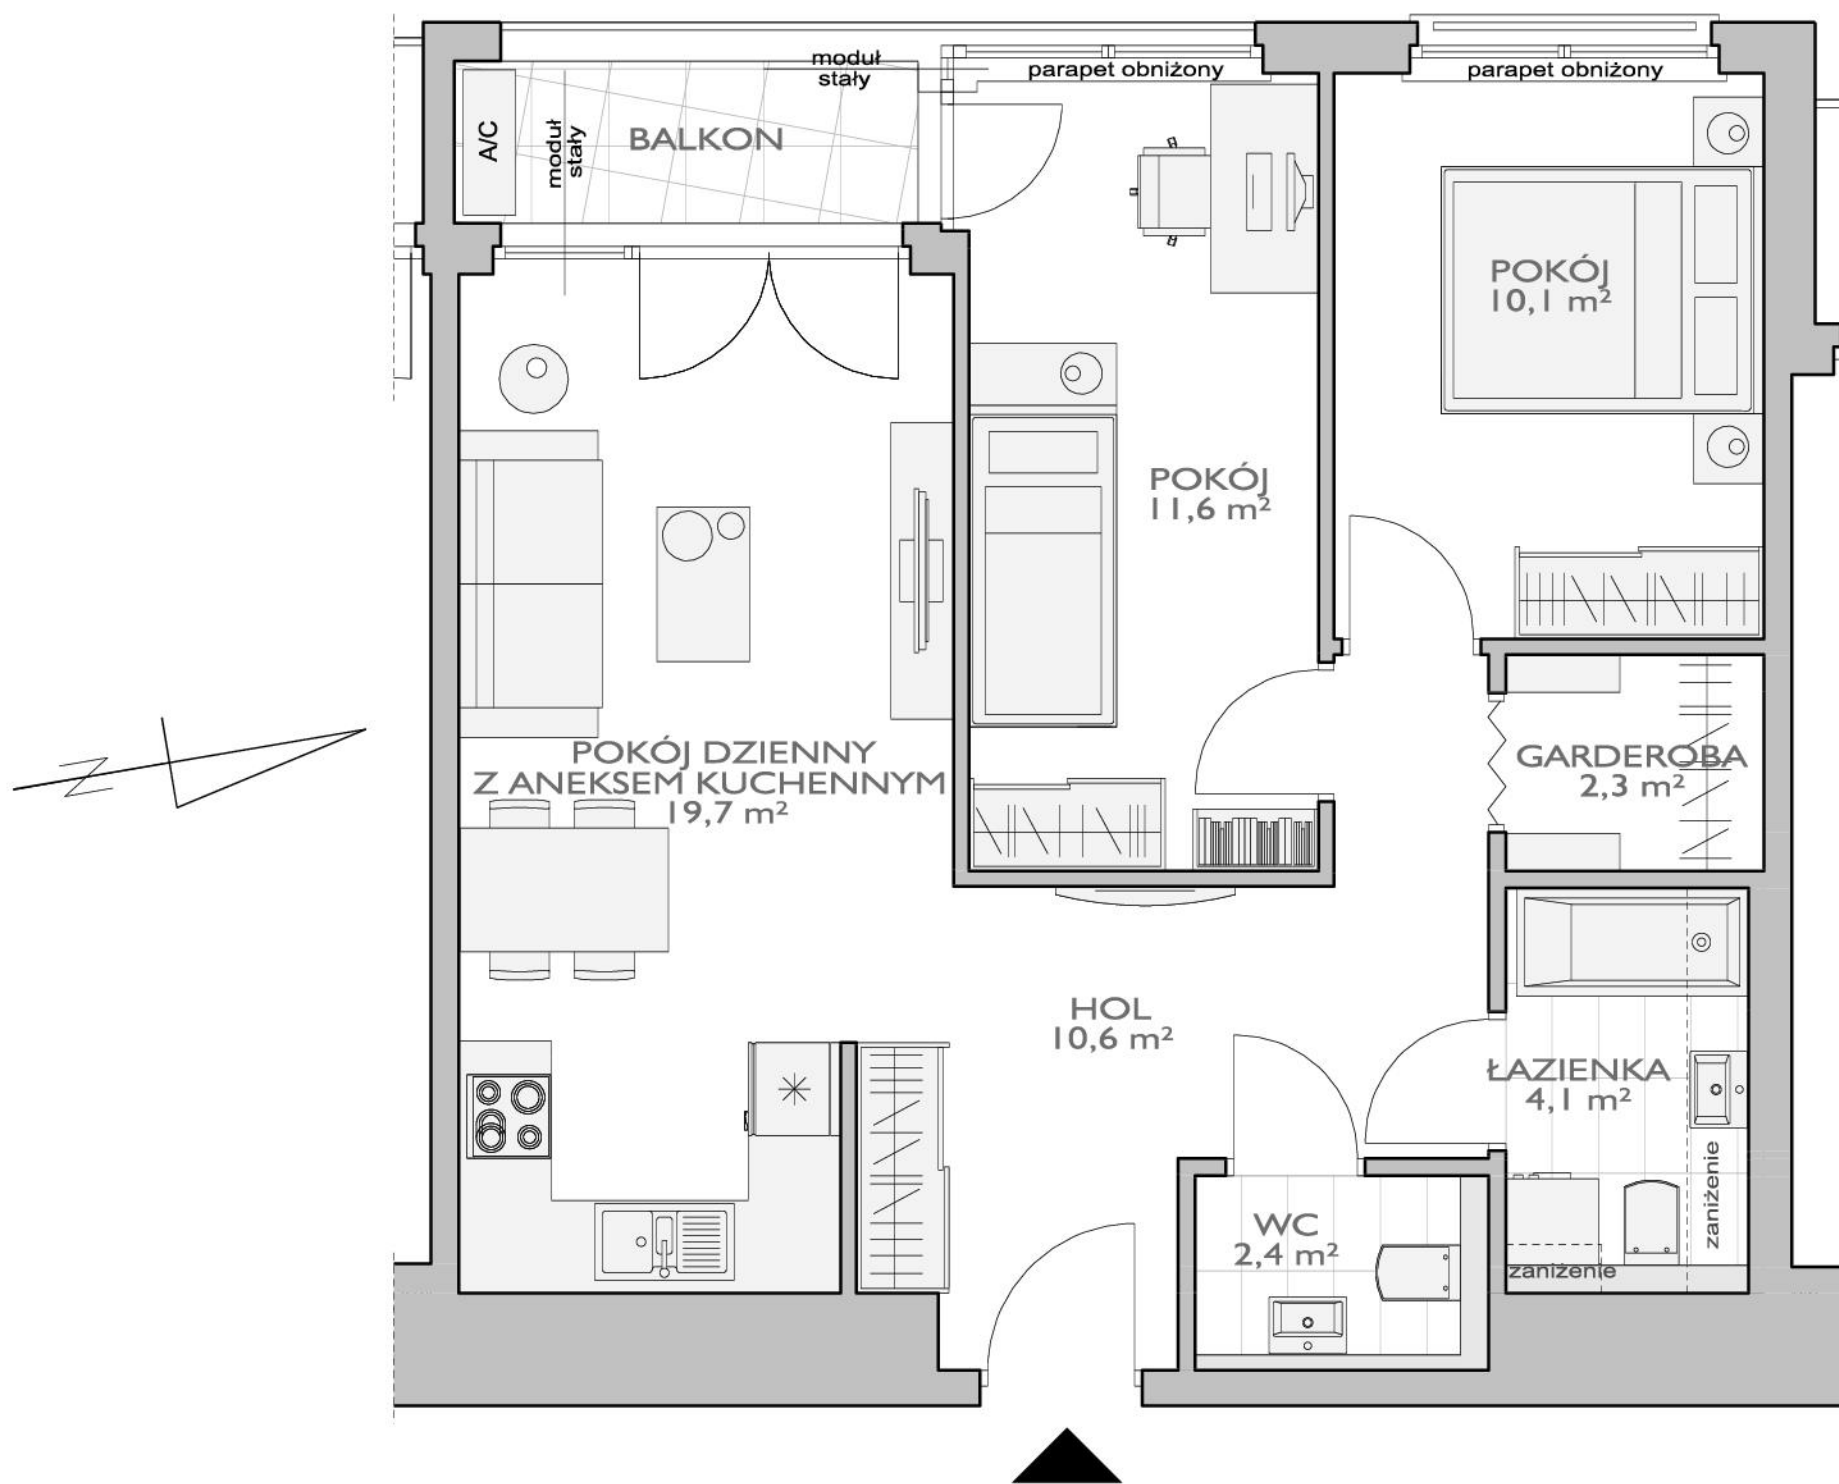

V piętro

