

Ścianki działowe możliwe do demontażu

Ściany niedemontowalne


0 50 100 150

Skala 1:75 obowiązuje dla wydruku A3


**Uwaga:** Powierzchnie pomieszczeń i lokalizacje urządzeń sanitarnych podano na podstawie projektu budowlanego. Możliwe jest wystąpienie niewielkich zmian w projekcie wykonawczym lub na etapie realizacji. Powierzchnia użytkowa lokalu oraz pomieszczeń obmierzona jest na zasadach określonych w normie PN - ISO 9836:1997 oraz w nawiązaniu do rozporządzenia Ministra Transportu, Budownictwa i Gospodarki Morskiej z dnia 25 kwietnia 2012r. w sprawie szczegółowego zakresu i formy projektu budowlanego. Do powierzchni użytkowej lokalu wliczone są elementy nadające się do demontażu, to jest ścianki działowe. Przez ścianki działowe nadające się do demontażu rozumie się ścianki, które można usunąć bez naruszania konstrukcji. Niniejsza karta katalogowa nie stanowi oferty w rozumieniu przepisów Kodeksu Cywilnego

 unidevelopment

UNIDEVELOPMENT S.A.  
ul. Kondratowicza 37, Warszawa

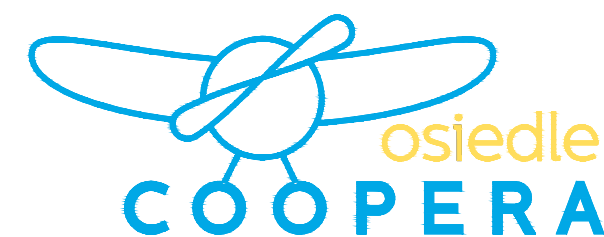
 osiedle  
**COOPERA**

Osiedle przy ul. Coopera w Warszawie

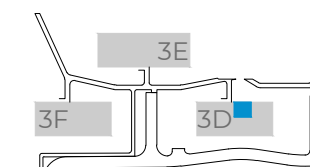

ul. Coopera

<b>NR MIESZKANIA</b>	<b>1</b>
<b>BUDYNEK</b>	<b>3D</b>
<b>PIĘTRO</b>	<b>0</b>
<b>LICZBA POKOI</b>	<b>2</b>

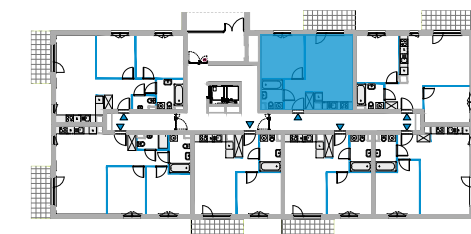

<b>POW. UŻYTKOWA LOKALU</b>	<b>44.45m<sup>2</sup></b>
<b>HOL</b>	<b>5.07m<sup>2</sup></b>
<b>ŁAZIENKA</b>	<b>4.10m<sup>2</sup></b>
<b>SYPIALNIA</b>	<b>12.39m<sup>2</sup></b>
<b>SALON Z ANEKSEM KUCHENNYM</b>	<b>21.87m<sup>2</sup></b>
<b>POW. POD ŚCIANKAMI DZIAŁOWYMI MOŻLIWYMI DO DEMONTAŻU</b>	<b>1.02m<sup>2</sup></b>
<b>TARAS</b>	<b>7.25m<sup>2</sup></b>
<b>OGRÓDEK</b>	<b>36.84m<sup>2</sup></b>

Sprzedż mieszkań Osiedle Coopera  
ul. Górczewska 257b  
tel. (22) 298 98 94  
coopera@unidevelopment.pl  
www.osiedlecoopera.pl