


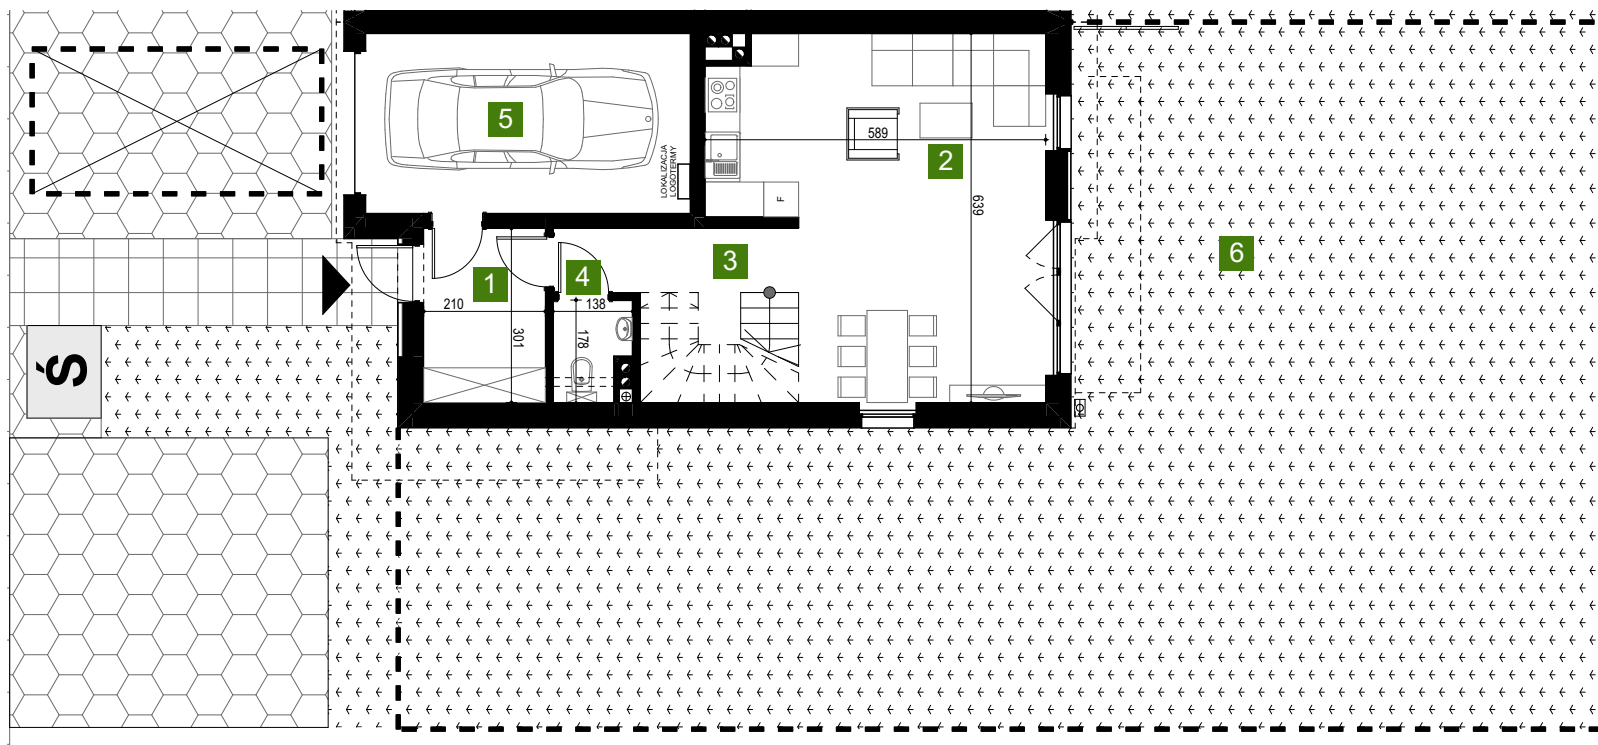

INFORMACJA

Rzut ma charakter informacyjny i nie stanowi oferty w rozumieniu handlowym i Kodeksu Cywilnego. Przedstawiona aranżacja mieszkania, rozmieszczenie mebli i elementów wyposażenia jest przykładowa. Wymiary projektowe orientacyjne bez uwzględnienia grubości tynków ścian wewnętrznych mieszkania. Rzeczywista powierzchnia mieszkania zostanie obliczona na podstawie obmiaru powykonawczego zgodnie z zawartą umową deweloperską. Wizualizacje stanowią element poglądowy. Kolorystyka, elementy bryły budynku oraz elewacja mogą ulec zmianie.


ARCHITEKT

DZIEWOŃSKI
 ŁUKASZEWICZ
 ARCHITEKCI


LOKAL C25A

PARTER	01	Wiatrołap	6,32
	02	Salon + a. kuchenny	40,06
	03	Korytarz	1,66
	04	Wc	2,14
	05	Garaż	17,37
PIĘTRO +1			67,55 m²
	07	Korytarz	7,66
	08	Sypialnia	17,17
	09	Pokój	12,98
	10	Pokój	10,84
	11	Pokój	12,67
	12	łazienka	3,80
	13	łazienka	4,57
			69,69 m²
		Suma	137,24m²
	06	Ogródek (około)	173,00m²

RZUT ZESPOŁU

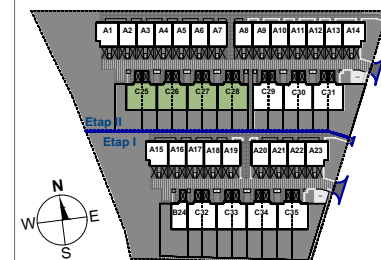

SCHEMAT OSIEDLA

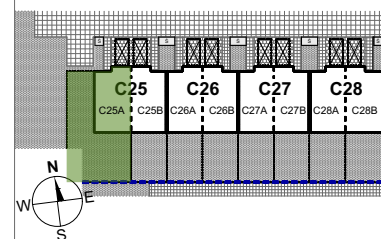

DEVELOPER



tel: 502 122 330
e-mail: sprzedaz@arkop.com.pl
www.arkop-deweloper.pl
ul. Jarzmanowska 18, 54-530 Wrocław