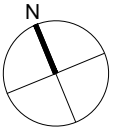
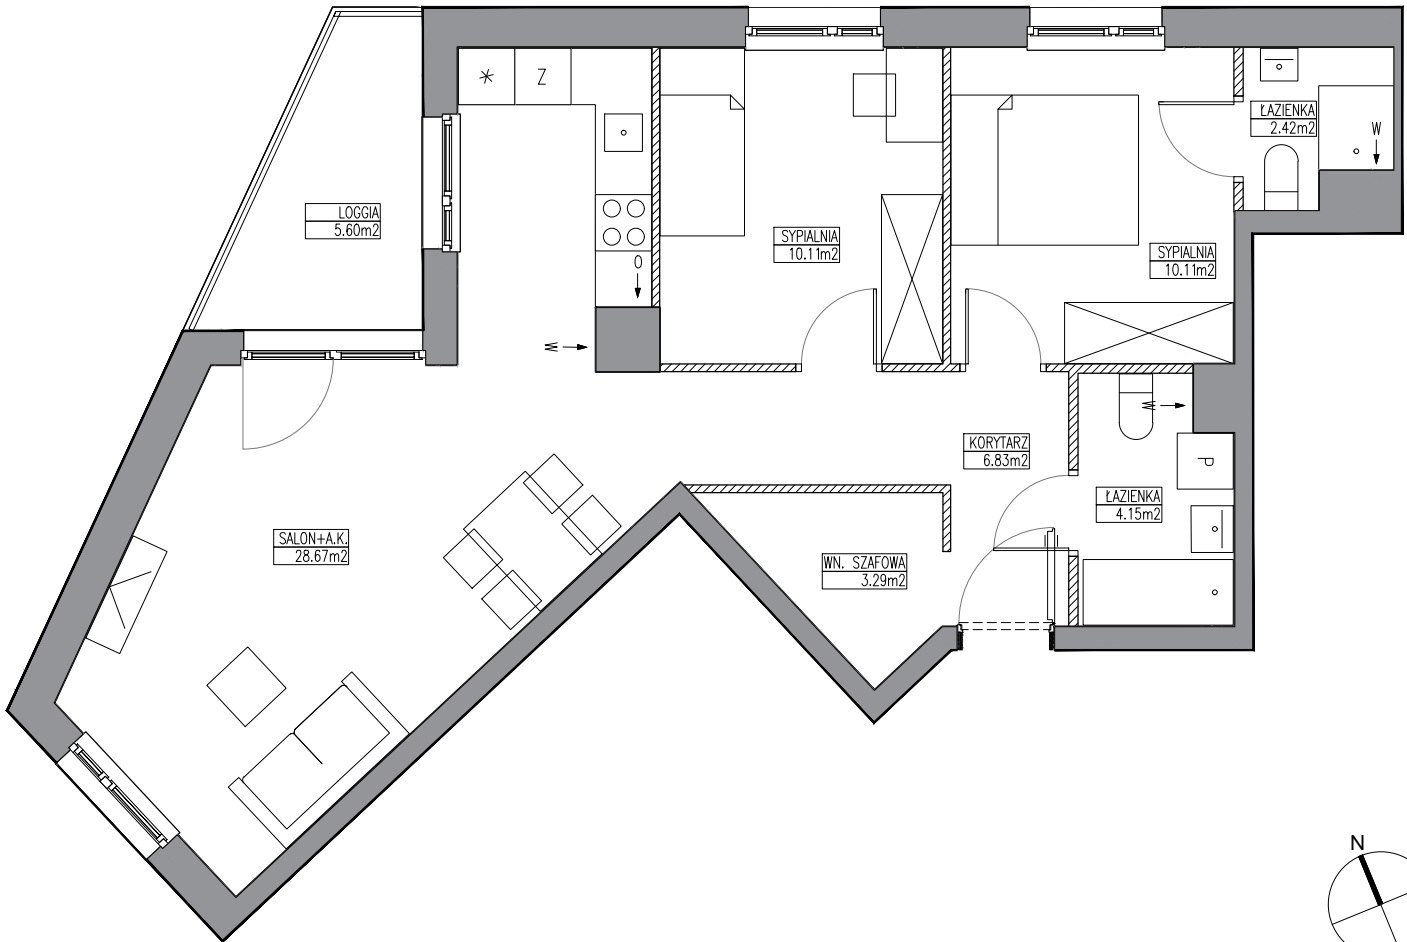
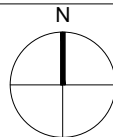
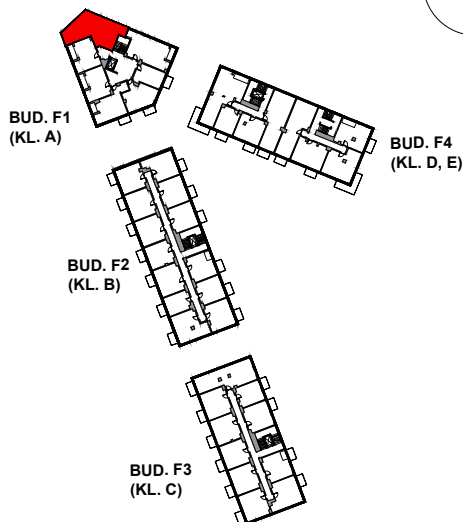


**ETAP IV
WROCLAW, KRZYKI, OBSZAR UL. BUFOROWEJ**


SCHEMAT LOKALU MIESZKALNEGO NA PIĘTRZE


ROBYG
JAGODNO ESTATES SP. Z O.O.

 02-972 WARSZAWA, ALEJA RZECZYPOSPOLITEJ 1
 TEL. (22) 419 11 00, FAX (22) 419 11 03


MAJOR ARCHITEKCI

 50-520 WROCLAW, UL. GAJOWA 52/5
 TEL. +48 71 7878200

FAZA:	DATA:	NR MIESZKANIA: INWESTYCJA/ ETAP/ KLATKA/ PIĘTRO/ NR LOKALU	
3.A	27-09-2021	RJ4/A/2/7	
ILOŚĆ POKOI:		POW. UŻYTKOWA MIESZKANIA WG PN-ISO 9836:	58,75 m ²
	3	POW. MIESZKANIA POD ŚCIANKAMI:	8,78 m ²
		ŁĄCZNA POWIERZCHNIA MIESZKANIA:	67,53 m ²
PIĘTRO:		POW. BALKONU:	POW. LOGGII:
2		-	5,60 m ²
KLATKA:		POW. TARASU:	POW. OGRÓDKA:
A		-	-
LEGENDA:	ŚCIANKI WYCIĄG WENTYLACYJNY DRZWI CZKI REWIZYJNE MIEJSCE PODŁĄCZENIA OKAPU KUCHENNEGO		

UWAGA:

- POWIERZCHNIE LICZONE WG NORMY PN-ISO 9836
- ZE WZGLĘDU NA TRWAJĄCE PRACE PROJEKTOWE POWIERZCHNIE I/LUB WYMIARY MOGĄ ULEC ZMIANIE
- WYPOSAŻENIE TYLKO W CELACH PREZENTACJI, NIE STANOWI ZOBOWIĄZANIA UMOWNEGO
- NINIEJSZY PROJEKT NIE STANOWI OFERTY W ROZUMIENIU PRZEPISÓW KODEKSU CYWILNEGO
- WYJŚCIE NA TARAS/BALKON - MOŻLIWA RÓŻNICA POZIOMÓW
- PIONY KANALIZACYJNE I PIONY WENTYLACYJNE STANOWIĄ CZĘŚĆ WSPÓLNĄ INSTALACJI BUDYNKU
- W PRZYPADKU WYSTĘPOWANIA OTWORU REWIZYJNEGO NA PIONIE, MUSI BYĆ ZAPEWNIONY DOSTĘP DO NIEGO, ZGODNIE Z DOKUMENTACJĄ TECHNICZNĄ