

WROCLAW, UL. LEGNICKA 49A
klatka 10
kondygnacja VI
mieszkanie C


M-3pok.
pow. użytkowa 52,54m²

- przedpokój 7,16m²
- pokój 1 13,09m²
- pokój 2 12,29m²
- pokój 3 + kuchnia 16,14m²
- łazienka 3,86m²

- loggia 3,07m²

skala 1:100

PIXEL HOUSE ETAP 2

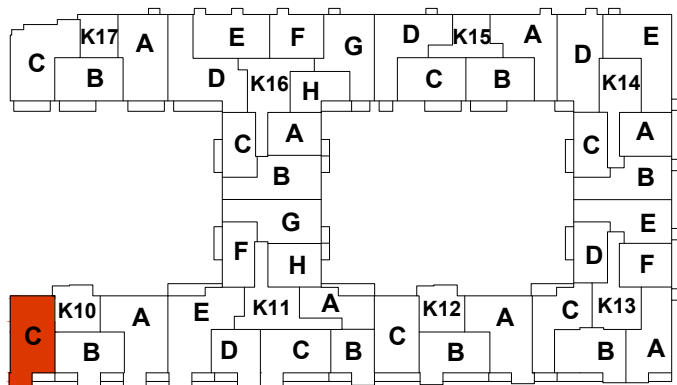

UL. NIEDZWIEDZIA

UL. LEGNICKA

■ ściany konstrukcyjne, szachty instalacyjne

■ ściany działowe

ETAP 3 / K10 / 6C

UWAGA: wymiary pomieszczeń na rysunku podano w stanie surowym, bez uwzględnienia grubości tynków i okładzin ściennych

projekt: BABW

inwestor: WPBM "MÓJ DOM" S.A

PIXEL HOUSE