



POZIOM 1

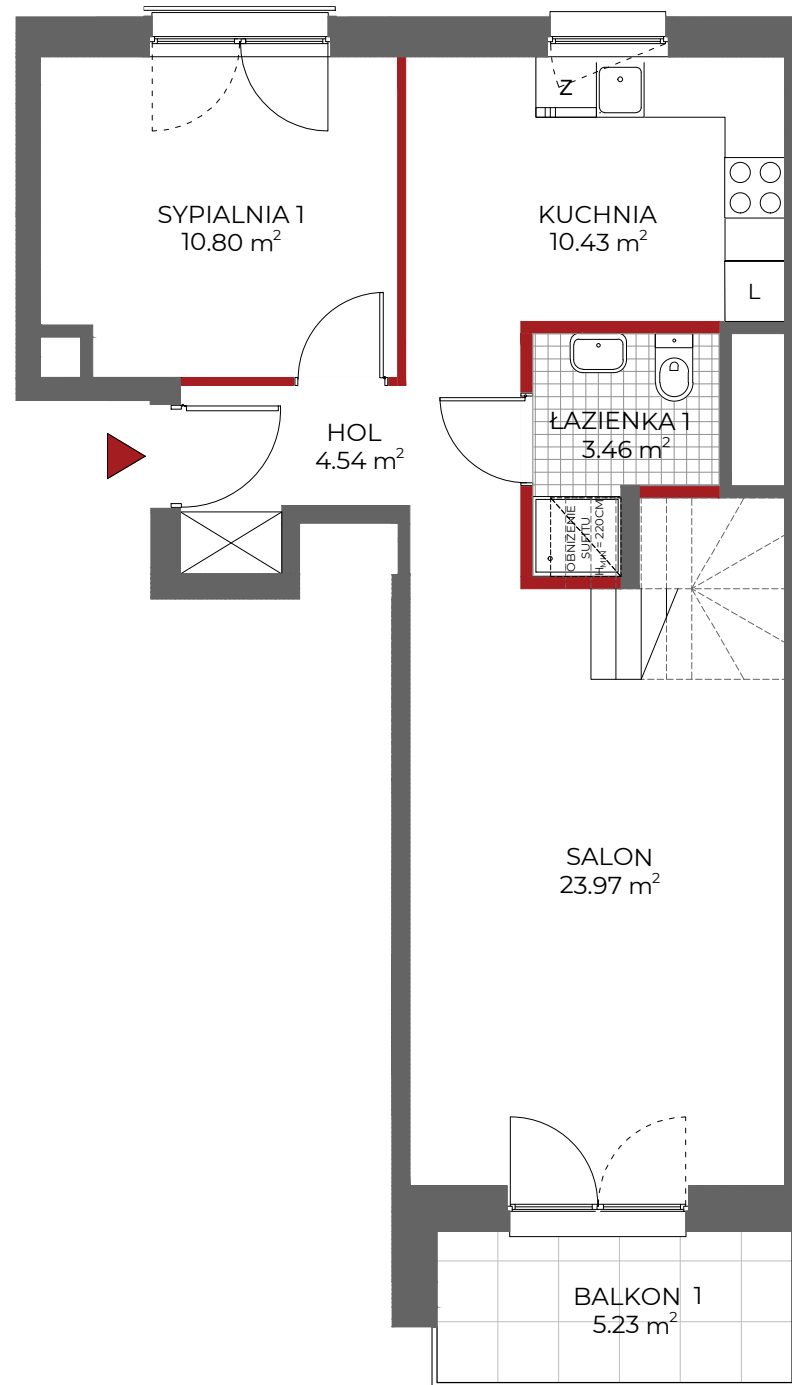

POZIOM 2

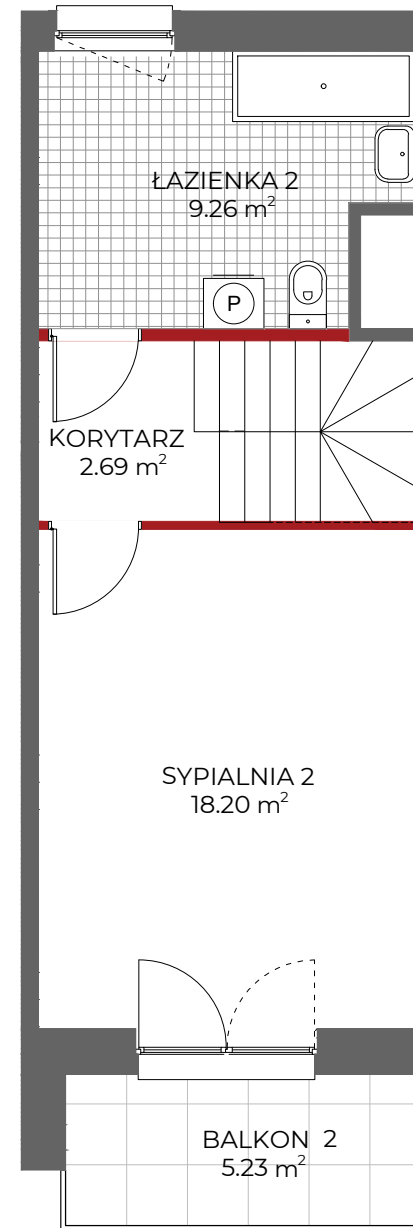


Ścianki działowe możliwe do demontażu

Ściany niedemontowalne

0 50 100 150cm

Skala 1:75 obowiązuje dla wydruku A3

Uwaga: Powierzchnie pomieszczeń i lokalizacje urządzeń sanitarnych podano na podstawie projektu budowlanego. Możliwe jest wystąpienie niewielkich zmian w projekcie wykonawczym lub na etapie realizacji. Powierzchnia użytkowa lokalu oraz pomieszczeń obmierzona jest na zasadach określonych w normie PN - ISO 9836:1997 oraz w nawiązaniu do rozporządzenia Ministra Transportu, Budownictwa i Gospodarki Morskiej z dnia 25 kwietnia 2012, w sprawie szczegółowego zakresu i formy projektu budowlanego. Do powierzchni użytkowej lokalu wliczone są elementy nadające się do demontażu, to jest ścianki działowe. Przez ścianki działowe nadające się do demontażu rozumie się ścianki, które można usunąć bez naruszania konstrukcji. Niniejsza karta nie stanowi oferty w rozumieniu przepisów Kodeksu Cywilnego.

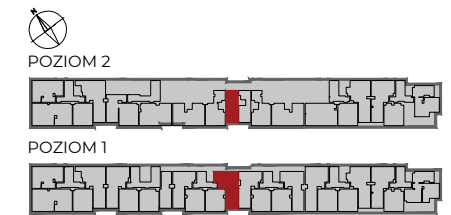

Osiedle Latte
ul. Sokratesa 7, Warszawa

ul. Sokratesa

NR MIESZKANIA 70
KLATKA 4
PIĘTRO 4/5
LICZBA POKOI 3

POW. UŻYTKOWA LOKALU 85.67m²

SALON 23.97m²
SYPIALNIA 1 10.80m²
SYPIALNIA 2 18.20m²
KUCHNIA 10.43m²
ŁAZIENKA 1 3.46m²
ŁAZIENKA 2 9.26m²
HOL 4.54m²
KORYTARZ 2.69m²

**POW. POD ŚCIANKAMI DZIAŁOWYMI
MOŻLIWYMI DO DEMONTAŻU** 2.32m²

BALKON 1 5.23m²
BALKON 2 5.23m²

Kontakt:
www.osiedlelatte.pl
tel. 22 298 98 98
latte@unidevelopment.pl