
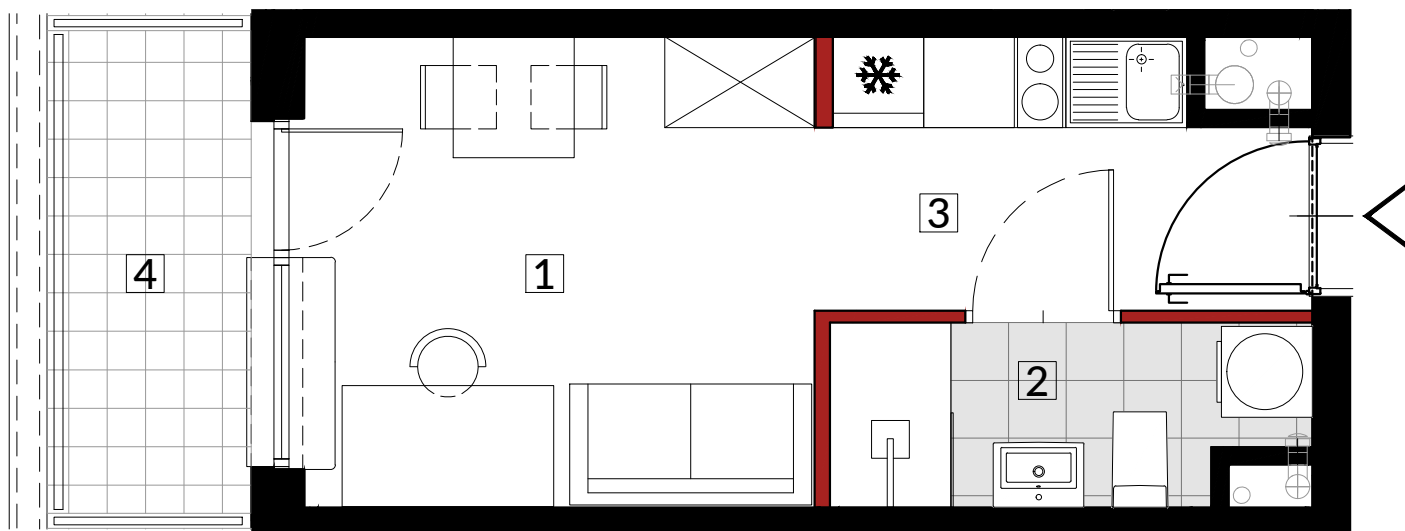


Metro Park II, Warszawa Bielany

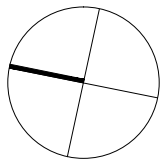


U24

LOKAL USŁUGOWY

KLATKA 1

PIĘTRO 1

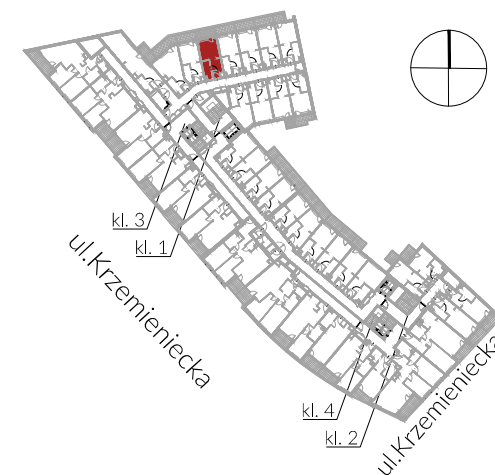

1 pomieszczenie	10,35m ²
2 wc	3,57m ²
3 komunikacja	5,30m ²
<div style="border-left: 2px solid red; padding-left: 5px;">powierzchnia pod ściankami nadającymi się do demontażu</div>	
POWIERZCHNIA UŻYTKOWA 19,63m²	
4 balkon	4,31m ²



www.homeinvest.pl

telefon 22 518 62 62



UL. MADALIŃSKIEGO 20, 02-513 WARSZAWA
TEL. 8565034, 8565036, FAX 8565043,
E-MAIL wadeco@wadeco.pl

Uwagi:

- Po powierzchni użytkowej kalkulej jest określono na podstawie rozporządzenia Ministra Infrastruktury z dnia 25.03.2002 r. w sprawie szczegółowego zakresu i formy projektu budowlanego (Dz. U. z dnia 27.04.2002 r.) z późn. zmianami, za zadaniem wariantywnym. Po zakończeniu prac budowlanych, powierzchnia użytkowa lokalu bliższa jest w rzeczywistości do danych w projekcie, przy czym różnica nie przekracza 2%.
- Po powierzchni użytkowej kalkulej jest określono na podstawie projektu budowlanego, to lokalizacja drzwi wejściowych do pomieszczenia jest określona przez wykonawcę, który może żądać od inwestora zmian w zakresie do 2%.
- Przedstawienie aranżacji lokalu wykonano jest w celu poglądowym, nie należy brać go za ostateczny projekt, który może być przedmiotem dodatkowych uzgodnień.