




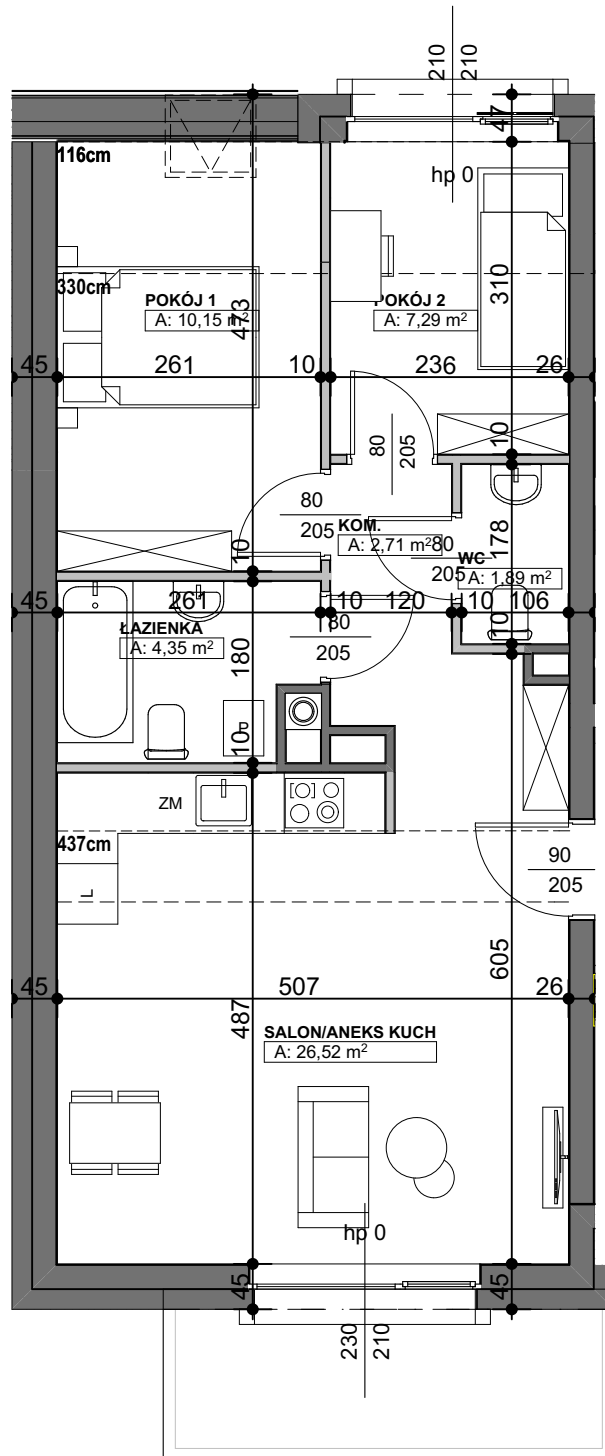

# APARTAMENTY NA ŁAZARZU

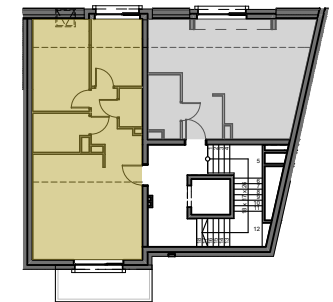

■ ŚCIANY BEZ MOŻLIWOŚCI ROZBIÓRKI  
■ ŚCIANY Z MOŻLIWOŚCIĄ ROZBIÓRKI

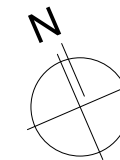

NR KATALOGOWY	A04/M7
BUDYNEK	A
KONDYGNACJA	PIĘTRO IV
MIESZKANIE	M7
POWIERZCHNIA	52,91 m <sup>2</sup>

ZESTAWIENIE POWIERZCHNI		
01	KOM.	2,71
02	SALON/ANEKS KUCH	26,52
03	ŁAZIENKA	4,35
04	WC	1,89
05	POKÓJ 1	10,15
06	POKÓJ 2	7,29
		<b>52,91</b>
<b>BALKON</b>		<b>6,70 m<sup>2</sup></b>

INWESTOR  
Apartamenty na Łazarzu Sp. z o.o.  
ul. Liebelta 10/11  
61-706 Poznań

PROJEKTANT  
PRACOWNIA KRZYSZTOF GAJEWSKI  
ul. Morenowa 15  
62-052 Komorniki

