

miasto nowej generacji

**PORT PRASKI**

**PORT PRASKI**

Spółka z ograniczoną odpowiedzialnością S.K.A.



ul. Krowia 6, 03-711 Warszawa

T: +48 22 288 50 85 www.portpraski.pl

**BUDYNEK MIESZKALNY  
WIELORODZINNY Z USŁUGAMI**

ul. Sierakowskiego 4

Warszawa

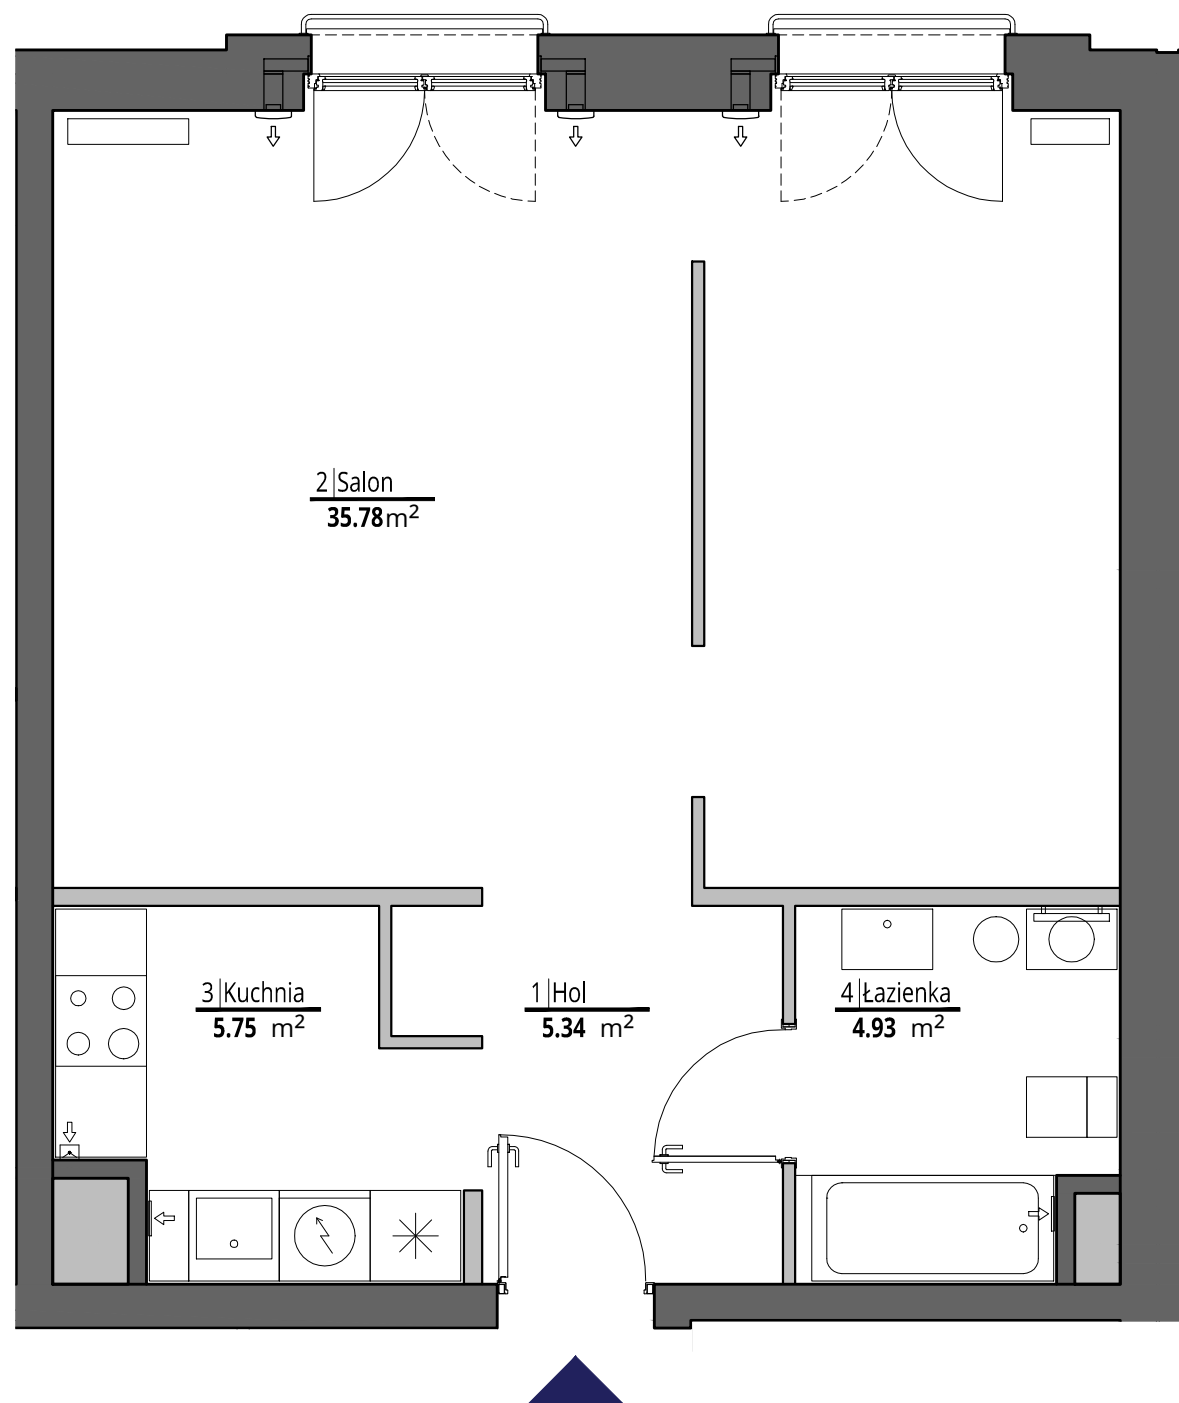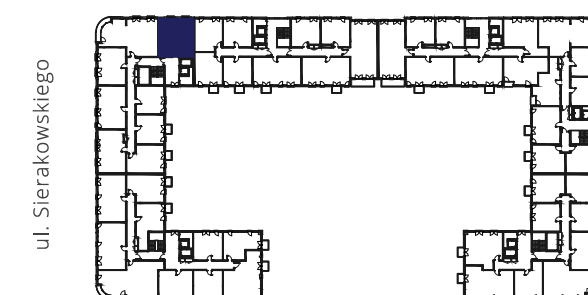

skala 1:50

0 1m 2m 3m 4m 5m

## MIESZKANIE NR 25

KLATKA A  
PIĘTRO 4  
LICZBA POKOI 1

1. HOL 5,34 m<sup>2</sup>  
2. SALON 35,78 m<sup>2</sup>  
3. KUCHNIA 5,75 m<sup>2</sup>  
4. ŁAZIENKA 4,93 m<sup>2</sup>

**POWIERZCHNIA MIESZKANIA: 51,80 m<sup>2</sup>**

ściany działowe  
ściany konstrukcyjne i kominy

### UWAGI

Wszystkie powierzchnie podano na podstawie projektu wykonawczego w oparciu o par. 11 ust. 2 lit. b) Rozporządzenia Ministra Transportu Budownictwa i Gospodarki Morskiej z dnia 25 kwietnia 2012 r. w sprawie szczegółowego zakresu i formy projektu budowlanego. Rozmieszczenie wyposażenia nie stanowi zobowiązania umownego i służy do przykładowej prezentacji graficznej.

**MK - ARCHITEKCI**  
ARCHITEKTURA - PLANOWANIE - PROJECT MANAGEMENT

ul. Chmielna 4 m 8  
00-020 Warszawa  
www.apakurylowicz.pl