




Opacka

A 1.2.2 | PIĘTRO 2

ul. Opacka, Gdańsk — Oliwa

Powierzchnia wewnętrzna | **93,20 m²**

Powierzchnia użytkowa | **89,00 m²**

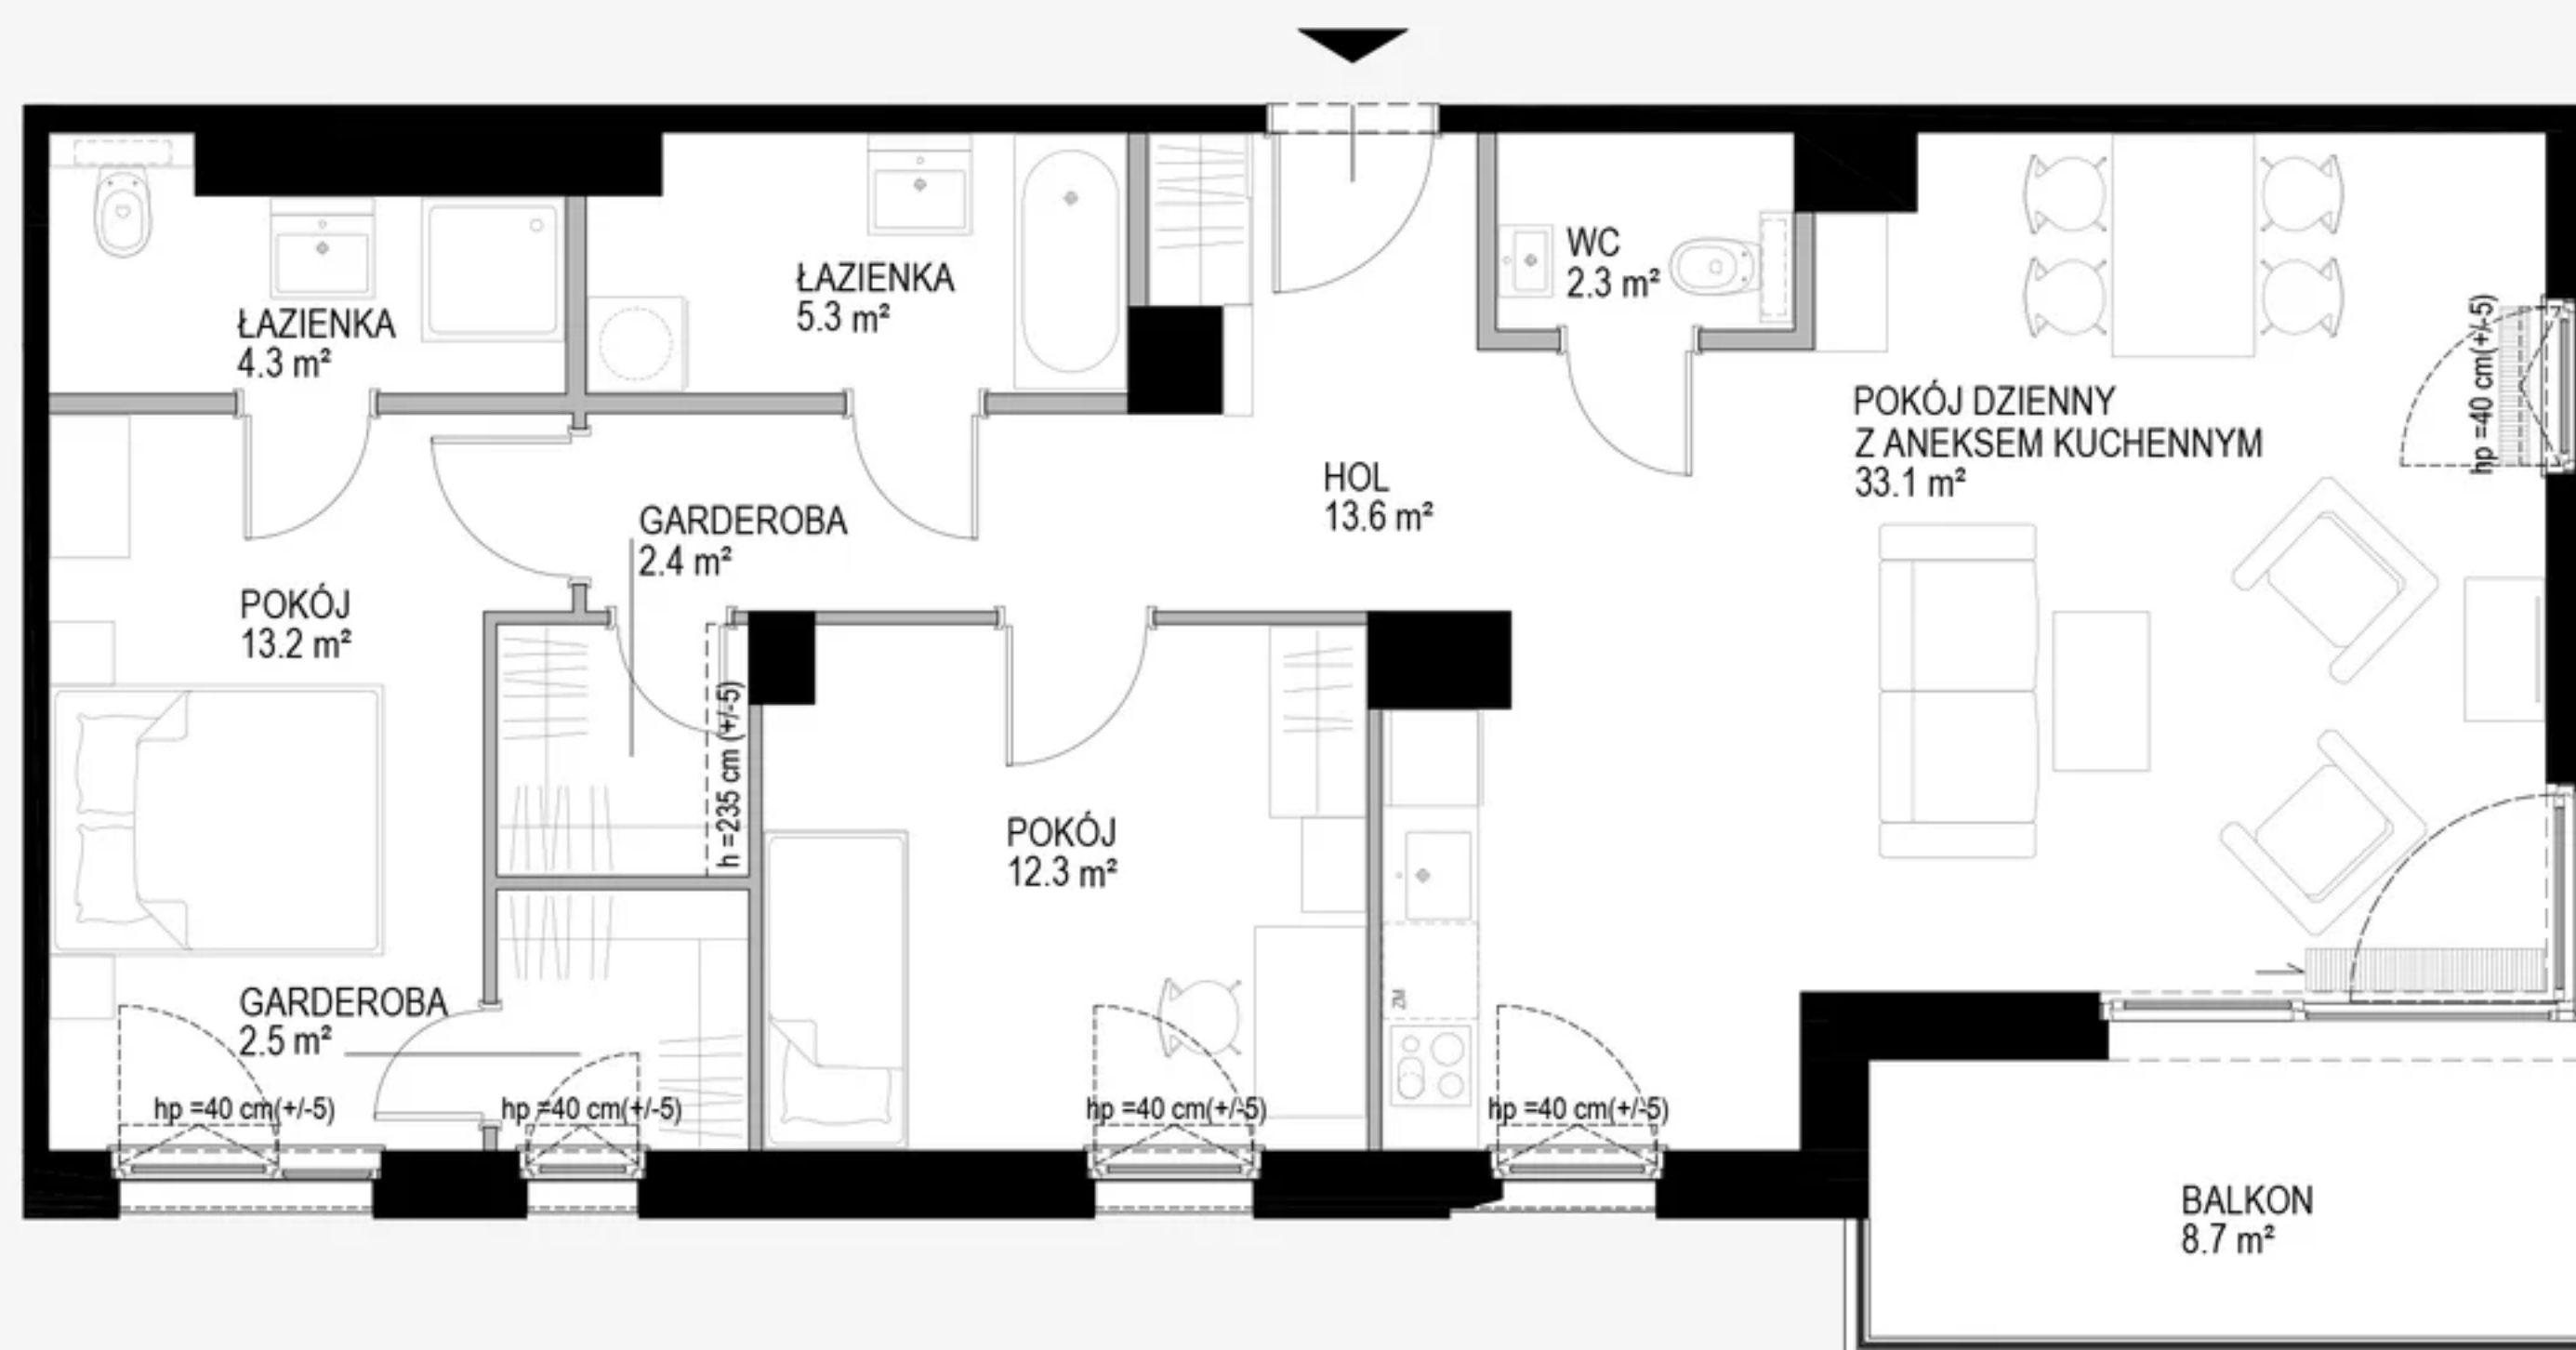

HOL _____ **13,60 m²**

WC _____ **2,30 m²**

POKÓJ DZIENNY Z ANEKSEM KUCH. **33,10 m²**

POKÓJ _____ **12,30 m²**

GARDEROBA _____ **2,50 m²**

GARDEROBA _____ **2,40 m²**

POKÓJ _____ **13,20 m²**

ŁAZIENKA _____ **4,30 m²**

ŁAZIENKA _____ **5,30 m²**

POWIERZCHNIA POD ŚCIANKAMI
Z MOŻLIWOŚCIĄ WYBURZENIA _____ **3,80 m²**

BALKON _____ **8,70 m²**