

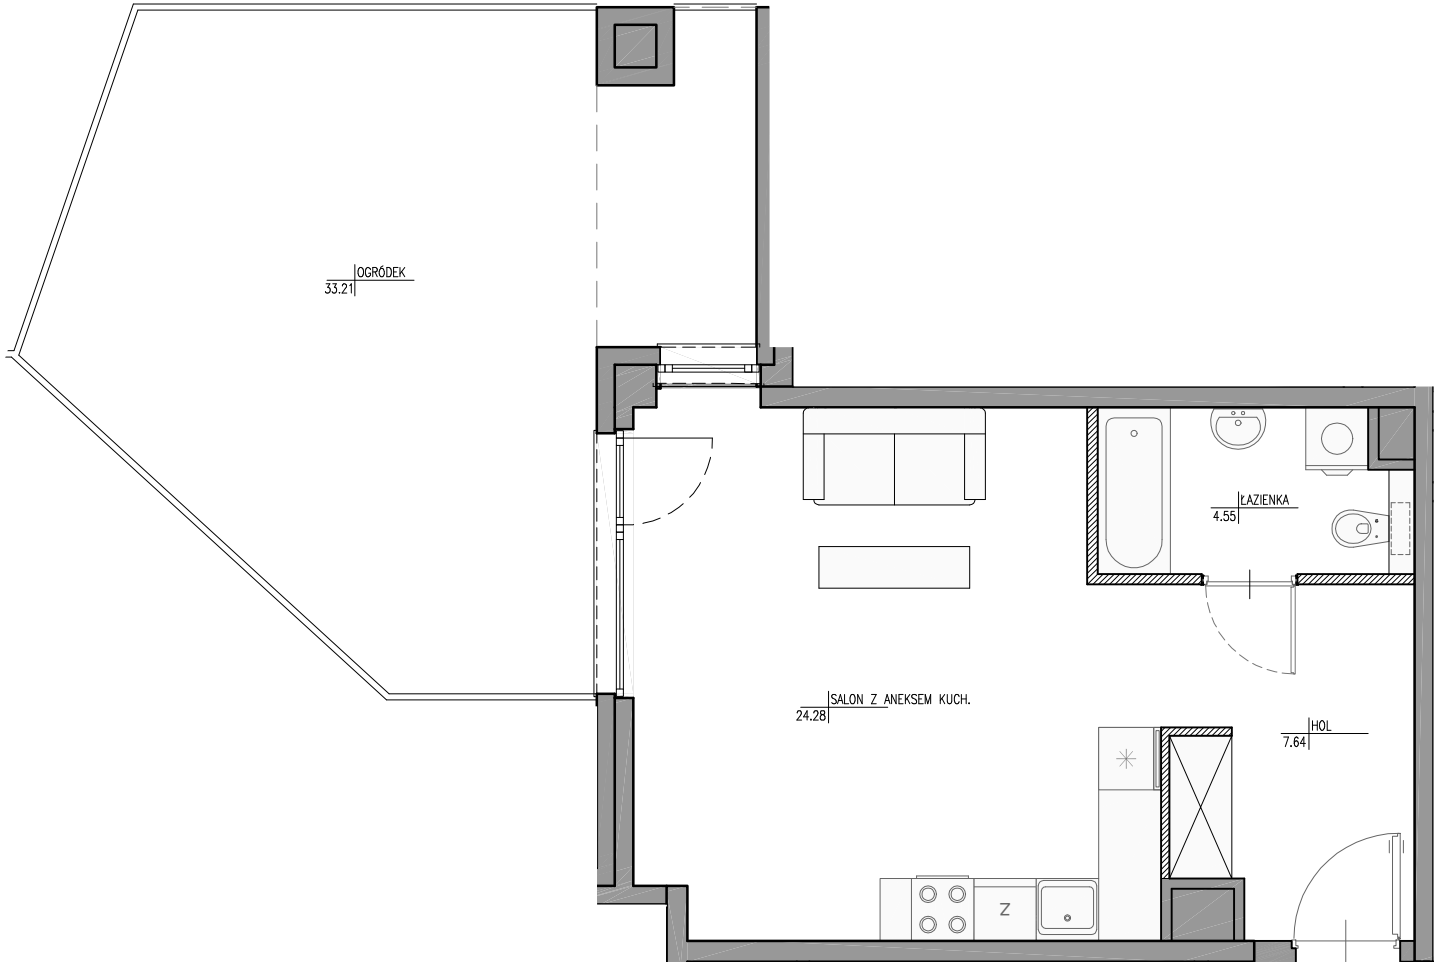


ETAP B
WARSZAWA, BEMOWO, ul. Szeligowska

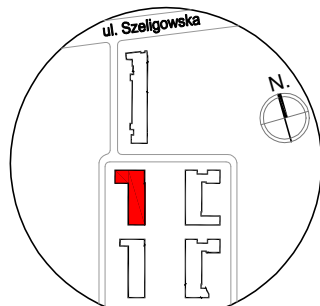

SCHEMAT LOKALU NA RZUCIE

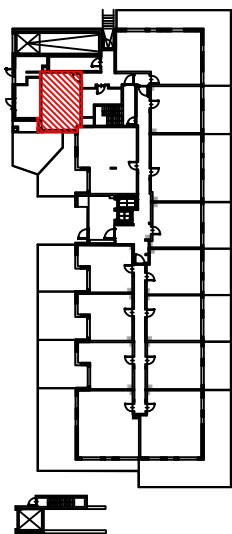

SCHEMAT LOKALIZACJI BUDYNKU

SCHEMATY MAJĄ CHARAKTER JEDYNIJE POGLADOWY. W PRZYPADKU ROZBIEŻNOŚCI MIĘDZY SCHEMATAMI A PROJEKTEM BUDOWLANYM, WIAŻĄCY JEST PROJEKT BUDOWLANY.

ROBYG
the Art of Building


ROBYG Young City 3 Sp. z o.o.
02-972 WARSZAWA, al. Rzeczypospolitej 1
TEL. (22) 419 11 00, FAX (22) 419 11 03



ATELIER 3
GIRTLER & GIRTLER BIURO ARCHITEKTONICZNE S.C.
02-886 WARSZAWA, ul. JAGIELSKA 50
TEL/FAX 22 643 92 42

WERSJA:	DATA:	NR MIESZKANIA:	
	3.A	INWESTYCJA/ETAP/KLATKA/PIĘTRO/NR LOKALU	
	22-06-2020	MC/B/A/0/2	
ILOŚĆ POKOI:		POW. MIESZKANIA:	
	1	WG PN-ISO 9836:1997	37,11 m ²
PIĘTRO:		POW. BALKONU:	POW. LOGGI:
	0	- m ²	- m ²
KLATKA:		POW. TARASU:	POW. OGRÓDKA:
	A	- m ²	33,21 m ²

LEGENDA:

 

ŚCIANKI DZIAŁOWE NADAJĄCE SIĘ DO DEMONTAŻU

UWAGA:

- POWIERZCHNIE LICZONE WG NORMY PN-ISO 9836:1997
- ZGODNIE Z NORMĄ PN-ISO 9836:1997 DO POWIERZCHNI LOKALU WLICZONO ŚCIANKI DZIAŁOWE NADAJĄCE SIĘ DO DEMONTAŻU
- ZE WZGLĘDU NA TRWAJĄCE PRACE PROJEKTOWE POWIERZCHNIE MOGĄ ULEC ZMIANIE
- WYPOSAŻENIE TYLKO W CELACH PREZENTACJI, NIE STANOWI ZOBOWIĄZANIA UMOWNEGO
- NINIEJSZY PROJEKT NIE STANOWI OFERTY W ROZUMIENIU PRZEPISÓW KODEKSU CYWILNEGO
- WYJŚCIE NA TARAS/LOGGIE/ - MOŻLIWA RÓŻNICA POZIOMÓW