


miasto nowej generacji

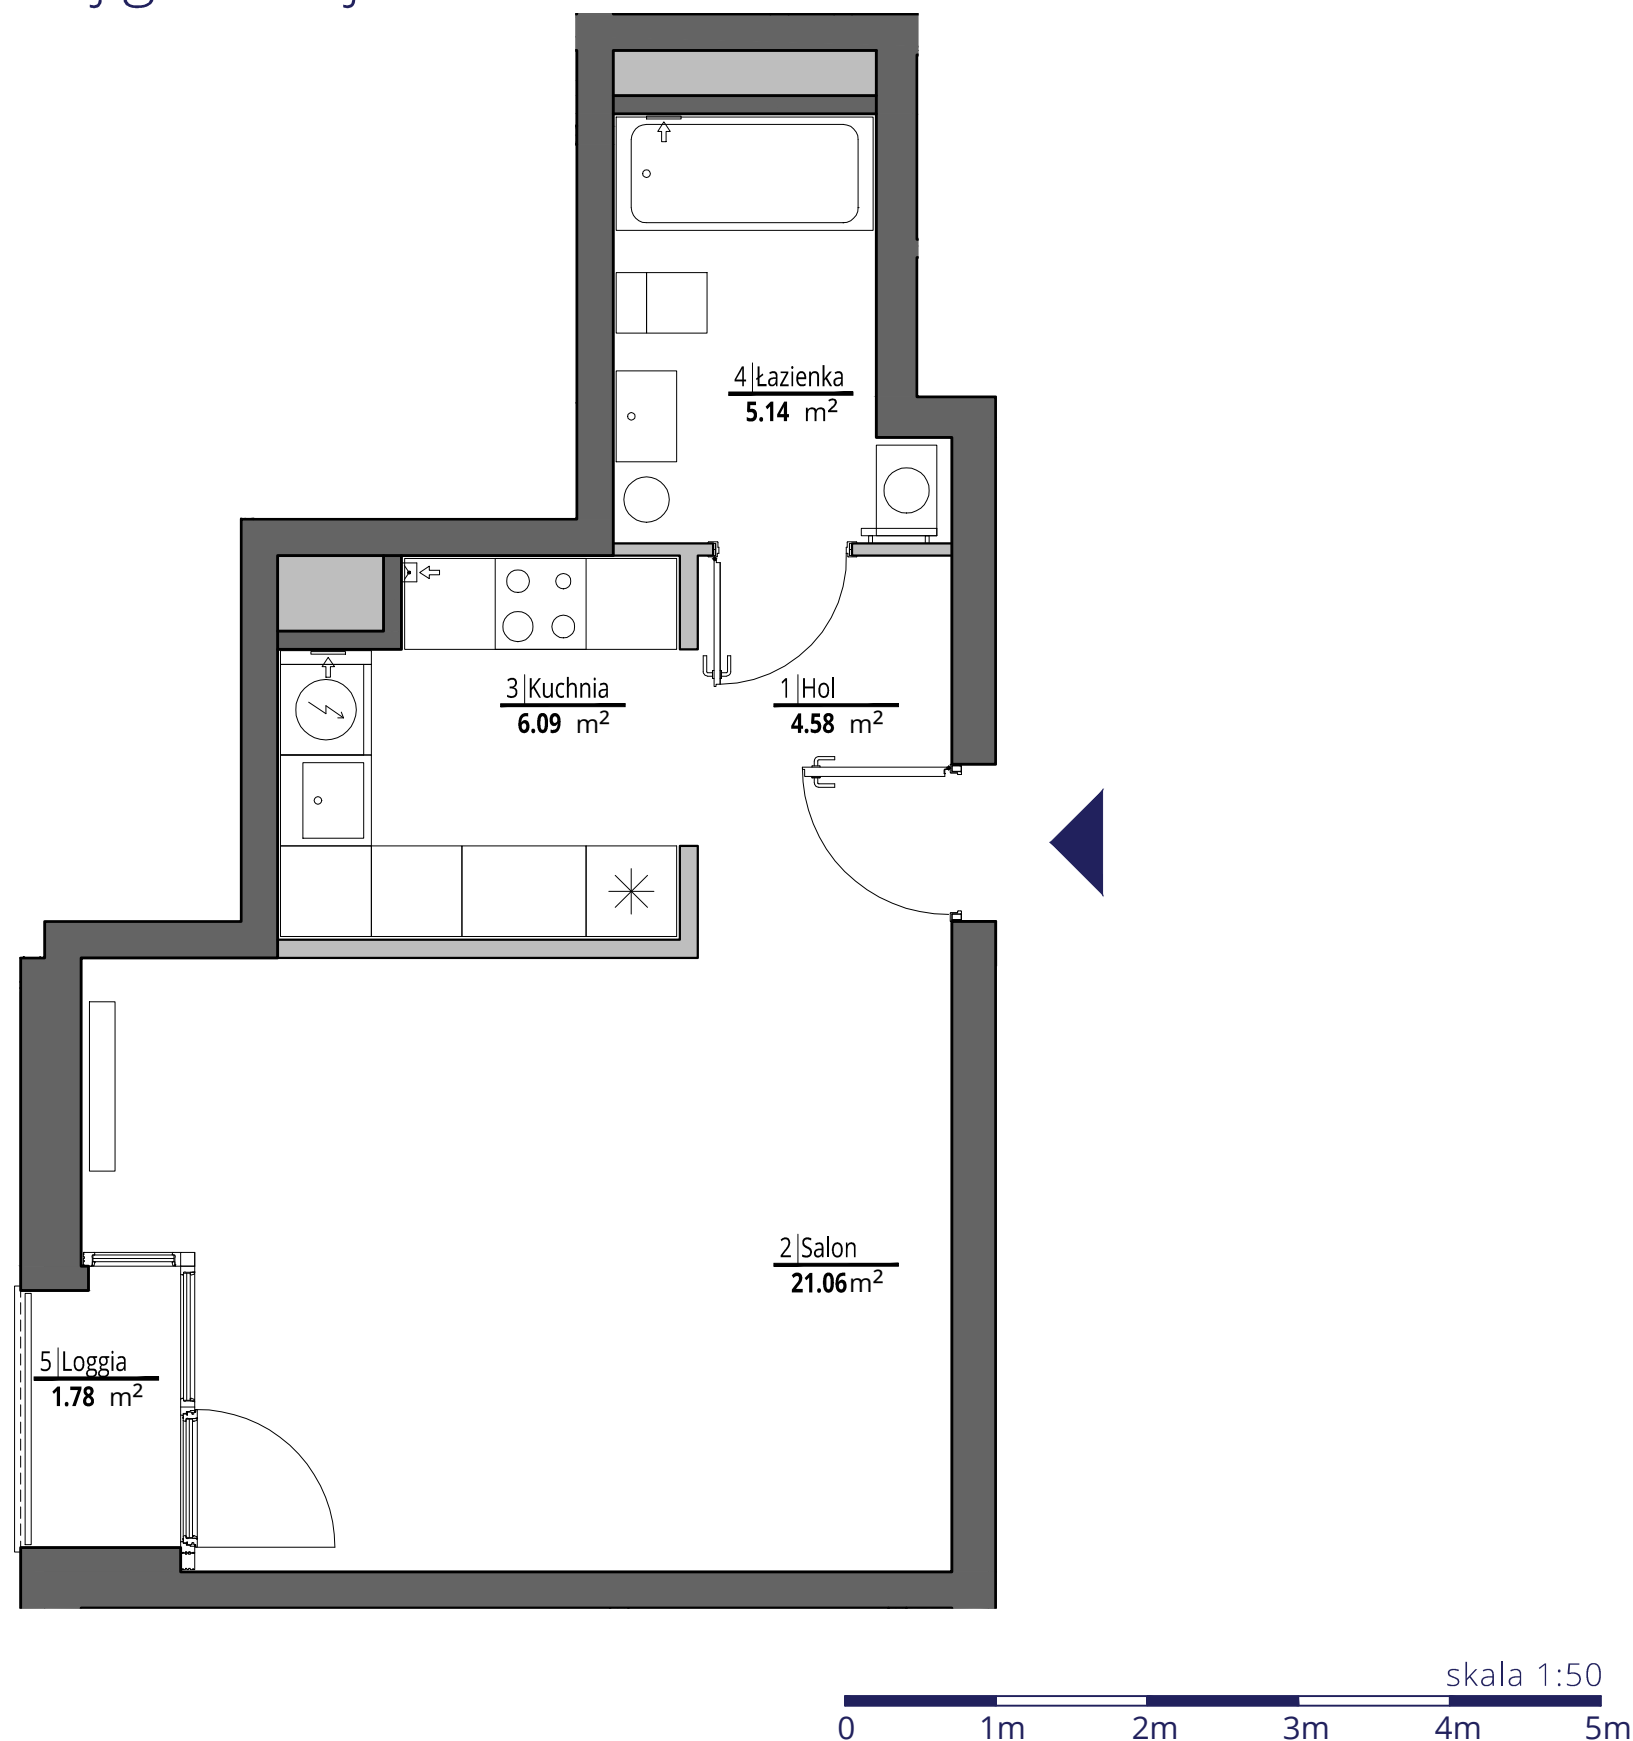

ściany działowe
ściany konstrukcyjne i kominy

UWAGI

Wszystkie powierzchnie podano na podstawie projektu wykonawczego w oparciu o par. 11 ust. 2 lit. b) Rozporządzenia Ministra Transportu Budownictwa i Gospodarki Morskiej z dnia 25 kwietnia 2012 r. w sprawie szczegółowego zakresu i formy projektu budowlanego. Rozmieszczenie wyposażenia nie stanowi zobowiązania umownego i służy do przykładowej prezentacji graficznej.

PORT
PRASKI

PORT PRASKI

Spółka z ograniczoną odpowiedzialnością S.K.A.


ul. Krowia 6, 03-711 Warszawa

T: +48 22 288 50 85 www.portpraski.pl

BUDYNEK MIESZKALNY
WIELORODZINNY Z USŁUGAMI

ul. Sierakowskiego 4

Warszawa

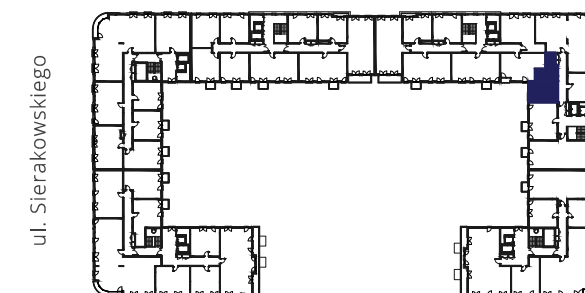

MIESZKANIE NR 173

KLATKA D
PIĘTRO 6
LICZBA POKOI 1

1. HOL	4,58 m ²
2. SALON	21,06 m ²
3. KUCHNIA	6,09 m ²
4. ŁAZIENKA	5,14 m ²

POWIERZCHNIA MIESZKANIA: 36,87 m²

5. LOGGIA	1,78 m ²
-----------	---------------------

MK - ARCHITEKCI

ARCHITEKTURA - PLANOWANIE - PROJECT MANAGEMENT

ul. Chmielna 4 m 8
00-020 Warszawa
www.apakurylowicz.pl