





miasto nowej generacji

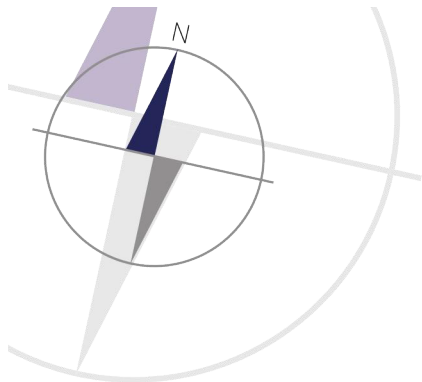

PORT PRASKI II
Spółka z ograniczoną odpowiedzialnością.
ul. Krowia 6, 03-711 Warszawa
T: +48 22 288 50 85 www.portpraski.pl

BUDYNEK MIESZKALNY
WIELORODZINNY Z USŁUGAMI
ul. Krowia,
Warszawa, Praga Północ

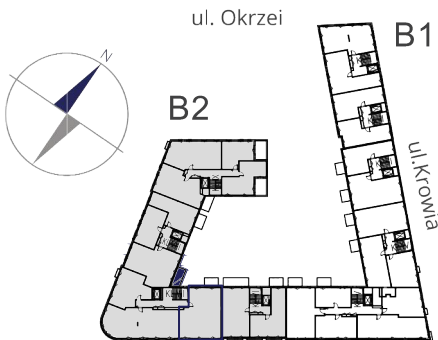


MIESZKANIE NR 41

KLATKA III
PIĘTRO 5
LICZBA POKOI 3

1. HOL	11,22 m ²
2. KUCHNIA	11,14 m ²
3. POKÓJ DZIENNY	35,37 m ²
4. ŁAZIENKA	5,29 m ²
5. SYPIALNIA	12,69 m ²
6. SYPIALNIA	10,62 m ²
7. WC	1,51 m ²

POWIERZCHNIA MIESZKANIA: 87,84 m²

8. BALKON 9,54 m²

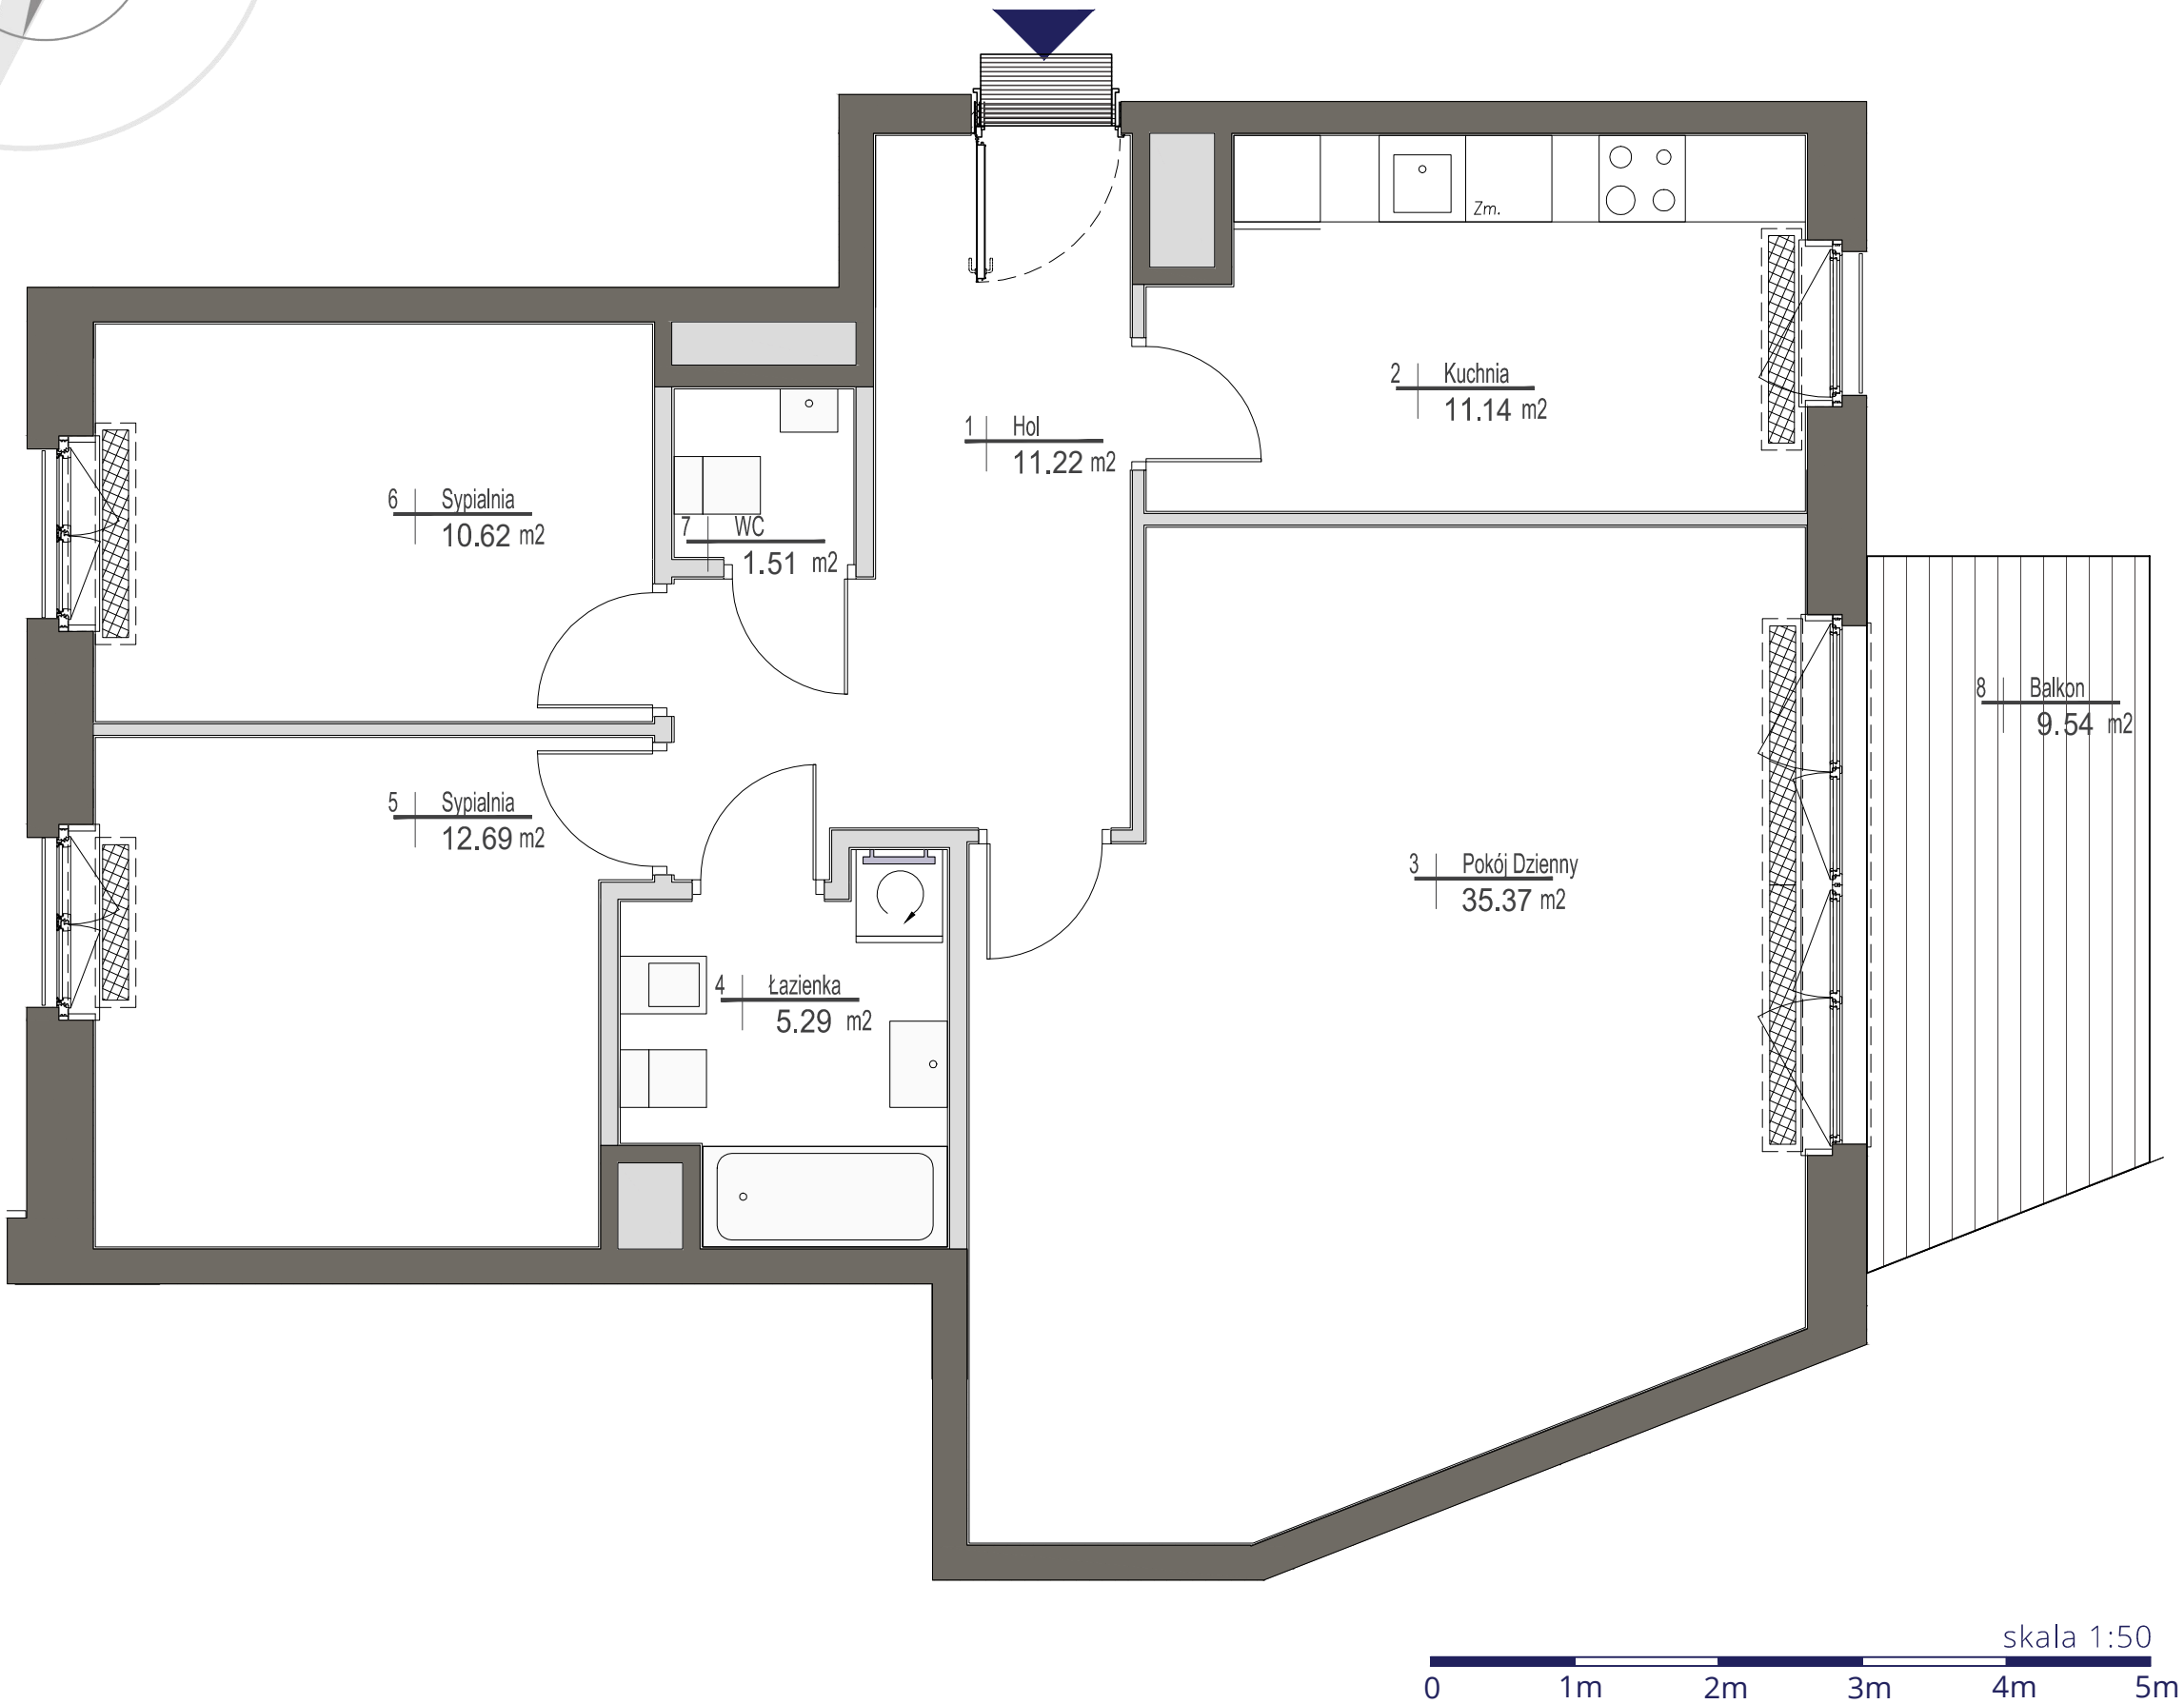

ściany działowe
ściany konstrukcyjne i kominy

UWAGI

Wszystkie powierzchnie podano na podstawie projektu wykonawczego w oparciu o par. 11 ust. 2 lit. b) Rozporządzenia Ministra Transportu Budownictwa i Gospodarki Morskiej z dnia 25 kwietnia 2012 r. w sprawie szczegółowego zakresu i formy projektu budowlanego. Rozmieszczenie wyposażenia nie stanowi zobowiązania umownego i służy do przykładowej prezentacji graficznej.

ul.Domeyki 5
04-146 Warszawa
www.apa.com.pl

