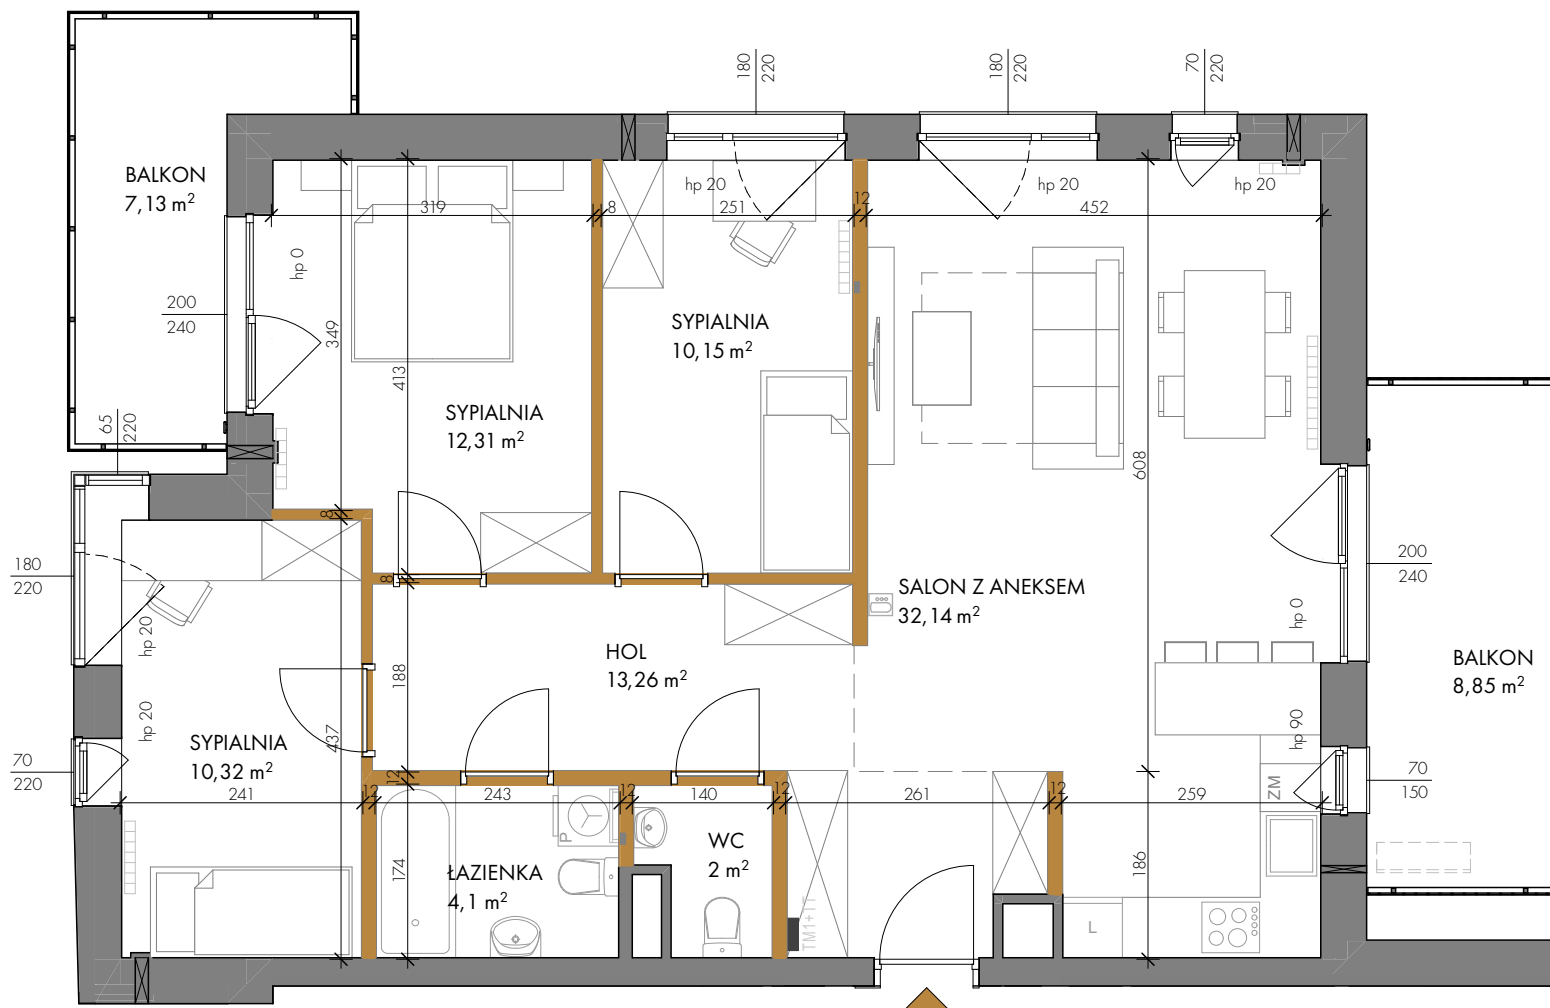



## KARTA LOKALU MIESZKALNEGO

budynek B  
mieszkanie nr 21  
piętro drugie  
ilość pokoi 4

## ZESTAWIENIE POWIERZCHNI

HOL 13,26 m<sup>2</sup>WC 2,00 m<sup>2</sup>ŁAZIENKA 4,10 m<sup>2</sup>SYPIALNIA 10,32 m<sup>2</sup>SYPIALNIA 1 12,31 m<sup>2</sup>SYPIALNIA 2 10,15 m<sup>2</sup>SALON Z ANEKSEM 32,14 m<sup>2</sup>POW. UŻYTKOWA 84,28 m<sup>2</sup>POW. PRZEGRÓD 3,52 m<sup>2</sup>POW. ROZLICZENIOWA 87,80 m<sup>2</sup>BALKON 7,13 m<sup>2</sup>BALKON 8,85 m<sup>2</sup>

przegrody  
sugerowana lokalizacja jednostki klimatyzacyjnej  
lokalizacja videodomofonu

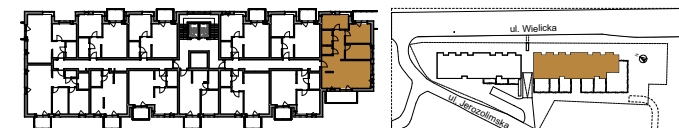

## POŁOŻENIE NA KONDYGNACJI