


Next Ursus

HARMONY

ul. Posąg 7 Panien
Ursus Warszawa

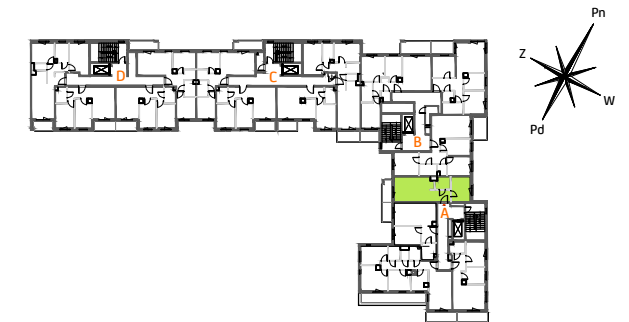

KLATKA A PIĘTRO 7 MIESZKANIE NR 34



1 SALON	16.50m ²
2 ANEKS KUCH.	2.88m ²
3 POKÓJ	10.00m ²
4 ŁAZIENKA	3.81m ²
5 HOL	5.08m ²
6 BALKON	4.41m ²

Powierzchnia pod ścianami nadającymi się do demontażu 0.74m²

UWAGA:
Wypośaenie i wykończenie lokalu stanowi przykładową aranżację określającą funkcjonalność mieszkania. Wypośaenie i wielkość zaproponowanych urządzeń ma charakter orientacyjny. Lokalizacja przykładowego wypośaenia i wykończenia powiązana jest z projektowaną infrastrukturą budynku. Zakres wypośaenia i wykończenia lokalu określa umowa nabycia lokalu.

POWIERZCHNIA MIESZKANIA 39.01m²
WEDŁUG PN-ISO 9836:1997*****
POWIERZCHNIA BALKONU 4.41m²

2 POKOJE 7 A 34

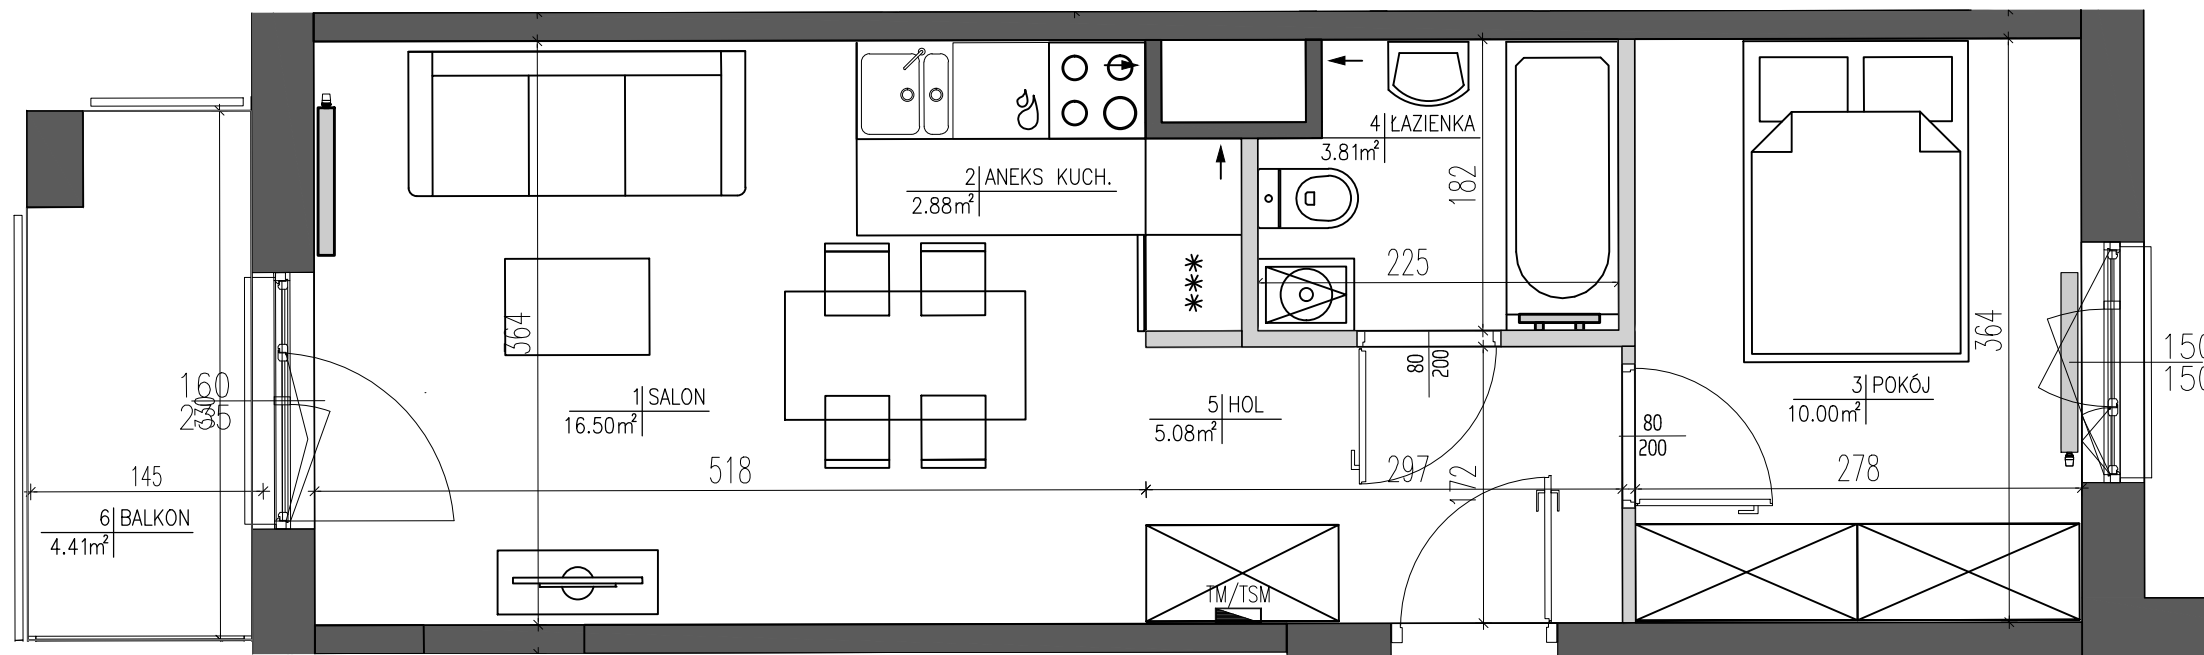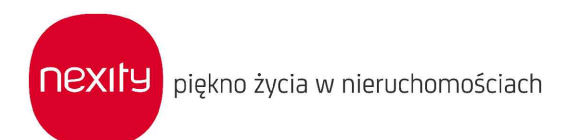

7 A 34

LEGENDA:

- ściany z możliwością demontażu
- nawiewnik higrosterowalny okienny/ścienny
- otwór / kratka wentylacyjna
- tablica mieszkaniowa
- grzejnik pokojowy
- grzejnik łazienkowy

- * Powierzchnia pomieszczeń podana w świetle wykończonych ścian
- ** Karta katalogowa może ulec zmianom w trakcie realizacji inwestycji
- *** Ostateczne oznaczenie lokalu może ulec zmianie
- **** Wymiar okien podano w świetle otworu w murze bez uwzględnienia tolerancji na montaż według PN-ISO 9836:1997 do powierzchni mieszkania wliczono ściany z możliwością demontażu/ rearanżacji
- ***** Lokalizacja i gabaryty elementów instalacji i wyposażenia lokalu (w szczególności: grzejników, nawietrzaków okiennych i drzwiowych, tablicy mieszkaniowej, otworów wentylacyjnych itp.) podane na karcie mają charakter orientacyjny i mogą ulec zmianie w trakcie realizacji inwestycji
- ***** Możliwe wystąpienie różnicy poziomów przy wyjściu z lokali na balkon/taras/ogródek
- ***** Wymiary drzwi do mieszkań podano w świetle ościeży, wymiary okien i drzwi balkonowych podano w świetle muru

