




SIEDLISKO
MIEJSKIE

Segment A Mieszkanie 4


ul. Łany

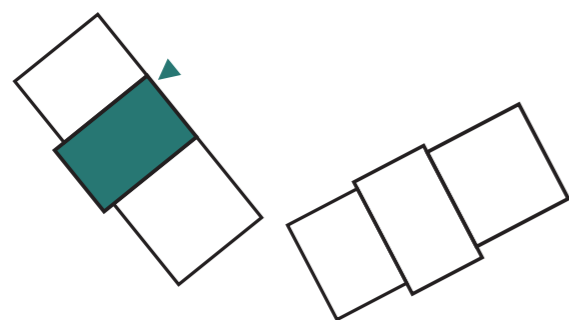


Nr	Pomieszczenie	Powierzchnia
1	Klatka schodowa	6,05 m ²
2	Hol	9,66 m ²
3	Pokój 1	13,77 m ²
4	Toaleta	1,80 m ²
5	Łazienka	4,54 m ²
6	Pokój dzienny z aneksem (Pokój możliwy do wydzielenia - 6,58 m ²)	23,30 m ²
7	Komunikacja	4,91 m ²
8	Przestrzeń do własnej aranżacji	16,61 m ²
9	Pokój 2	10,50 m ²
10	Pokój 3	10,90 m ²
11	Łazienka	3,85 m ²
Powierzchnia całkowita		105,89 m ²
+ taras		15,30 m ²

Niniejsze dane są poglądowe i mogą odbiegać od realizacji pomiarów pod zakup mebli, urządzeń i wyposażenia należy dokonać z natury po zakończeniu realizacji. Elementy aranżacji mieszkania (drzwi wewnętrzne, meble, ceramika sanitarna, sprzęt agd i rtv) nie stanowią oferty handlowej powierzchni ogródków tarasów, balkonów nie podlegają obmiarowi.

I piętro

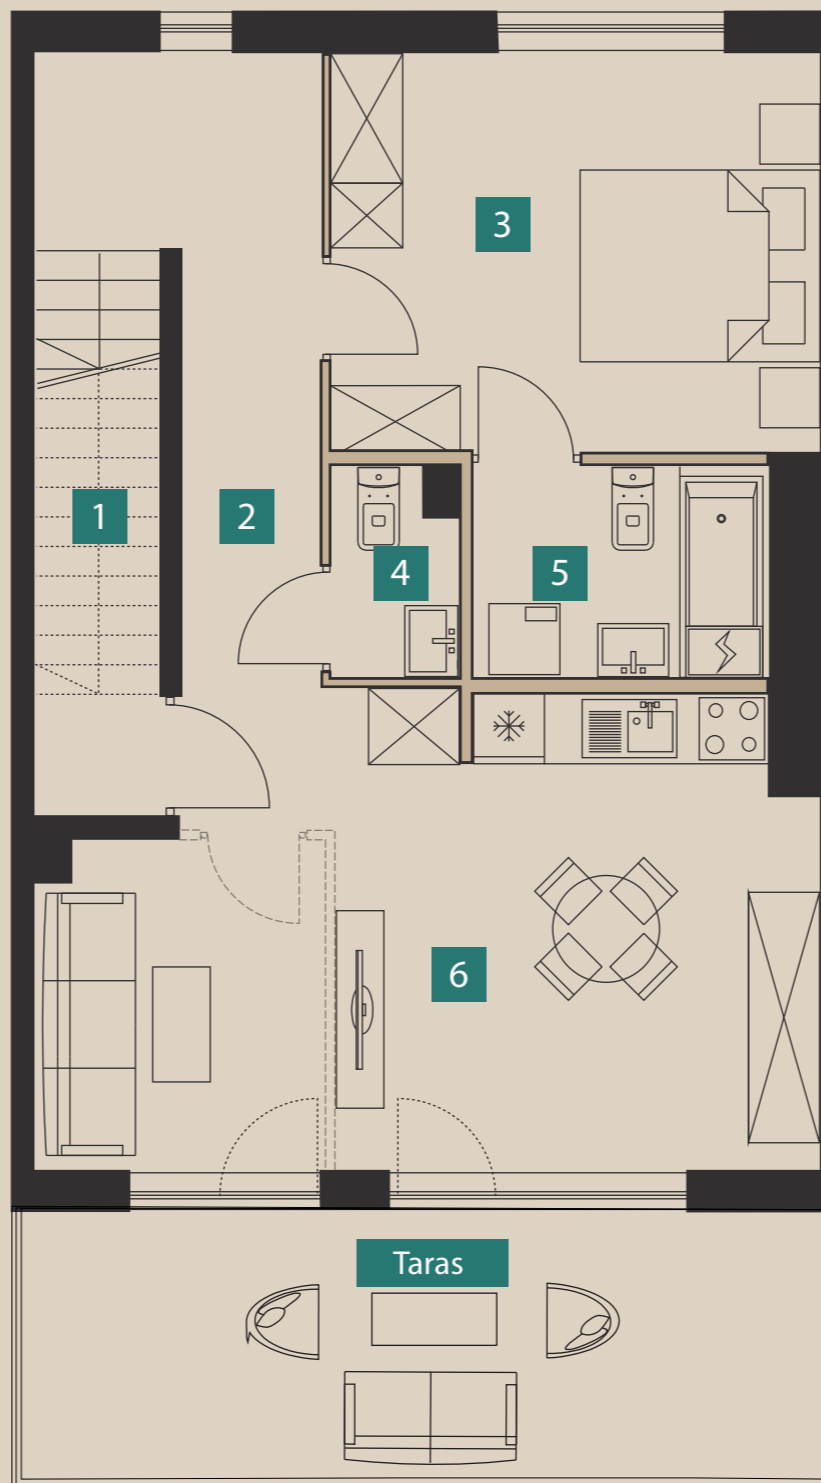

II piętro

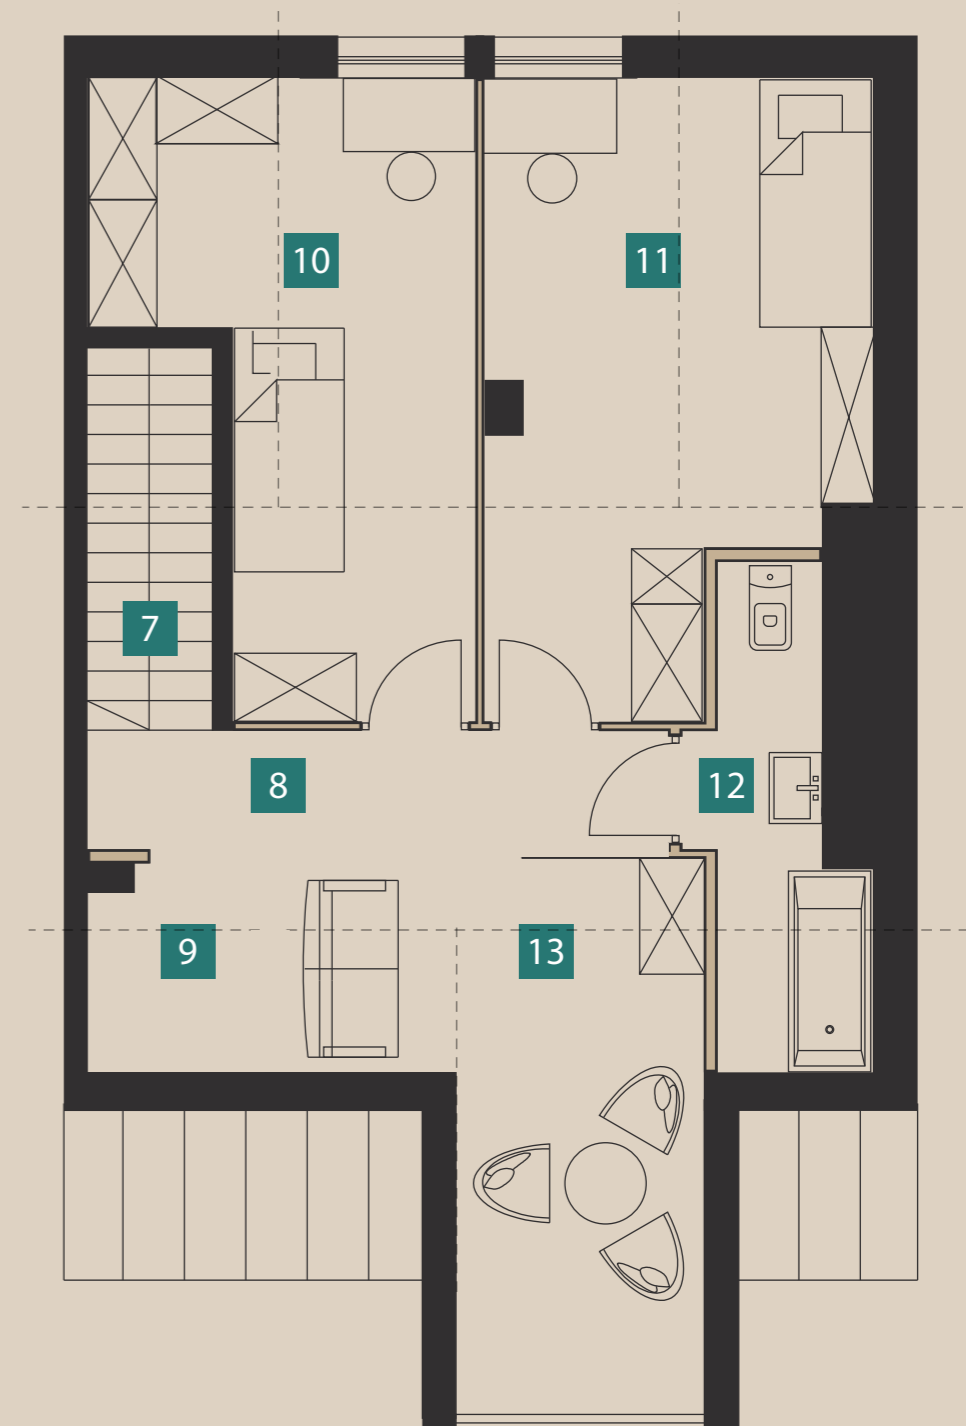

ściana bez możliwości demontażu

ściana z możliwością demontażu

możliwość wydzielenia pokoju