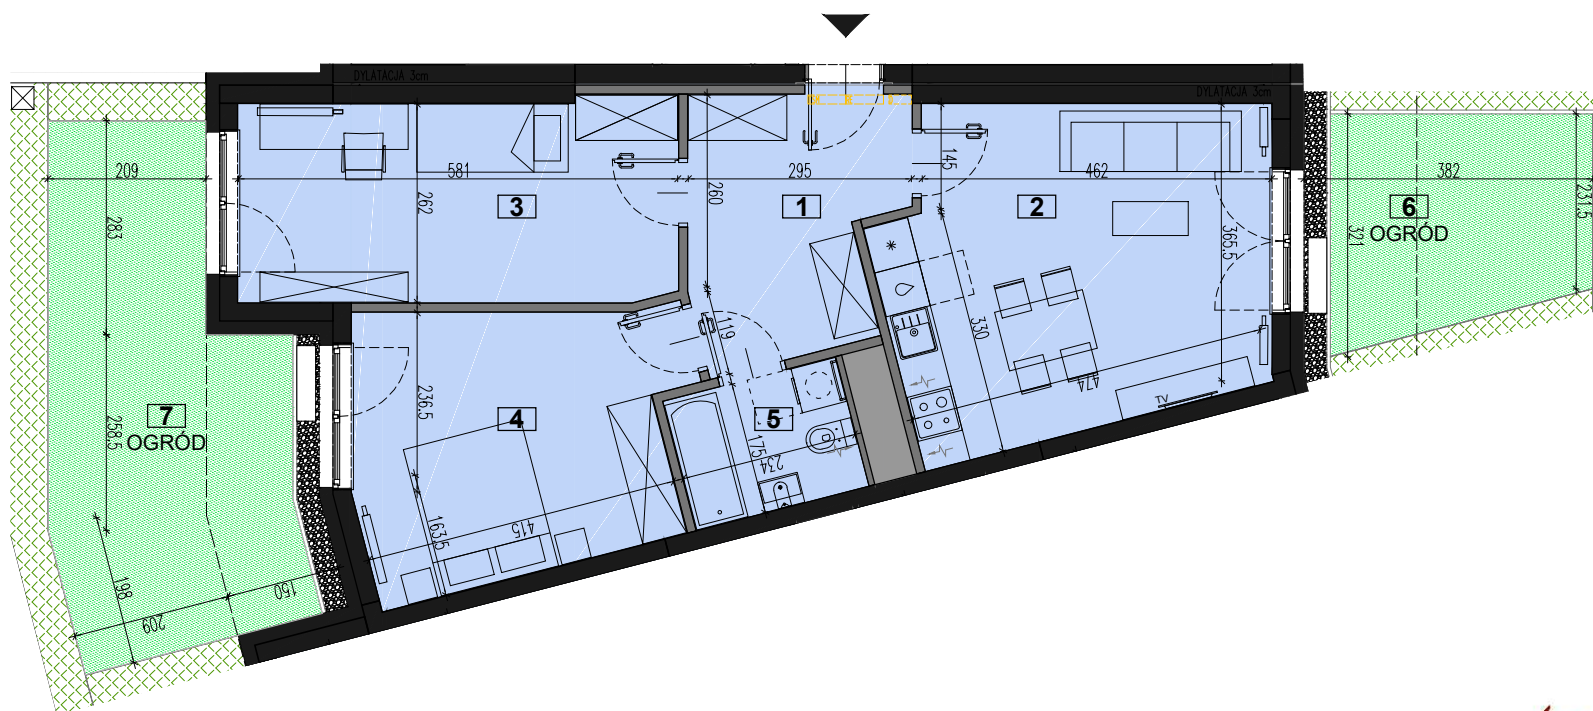


SKALA 0 1m 2m 3m

**WYBRZEŻE**  
REYMONTA

WROCŁAW UL.W.REYMONTA 10

| POWIERZCHNIA UŻYTKOWA 64,07m <sup>2</sup>                                                                                   |                           |                     | NR MIESZKANIA 2.L0.K2.01 |                |
|---|---------------------------|---------------------|--------------------------|----------------|
| UWAGA ! Prezentowane rzuty zostały załączone w celu przedstawienia rozkładu funkcjonalnego i należy je traktować poglądowo. | 1 PRZEDPOKÓJ              | 9,01m <sup>2</sup>  | PIĘTRO 0                 | MIESZKANIE 1   |
|   | 2 POKÓJ DZIENNY Z ANEKSEM | 20,93m <sup>2</sup> | KLATKA K2                | LICZBA POKOI 3 |
|   | 3 POKÓJ                   | 15,33m <sup>2</sup> |                          |                |
|   | 4 POKÓJ                   | 14,71m <sup>2</sup> |                          |                |
|   | 5 ŁAZIENKA                | 4,09m <sup>2</sup>  |                          |                |
|   | 6 OGRÓD                   | 10,70m <sup>2</sup> |                          |                |
|   | 7 OGRÓD                   | 20,60m <sup>2</sup> |                          |                |
| MAĆKÓW PRACOWNIA PROJEKTOWA SP. Z O.O.                                                                                      |                           |                     |                          |                |
| tel: 071.377.00.77   |                           |                     |                          |                |
| fax: 071.377.00.88   |                           |                     |                          |                |
| web: www.mackow.pl   |                           |                     |                          |                |
| email: mackow@mackow.pl   |                           |                     |                          |                |
| adres: ul. Podwałe 61/1, 50-010 Wrocław                                                                                     |                           |                     |                          |                |

**MAĆKÓW**

- ▲ wejście do mieszkania
- ↔ pion wentylacyjny
- ▬ grzejnik panelowy
- ▬ grzejnik łazienkowy
- ▬ ściany działowe
- ▬ ściany konstrukcyjne

