



MIESZKANIE NR 19



POKOI 4

POW. UŻYTKOWA 79,50 m²

BALKON 3,70 m²

NR	PIĘTRO	POW. UŻYTKOWA	POW. DODATKOWA
19	1	79,50 m ²	3,70 m ²
33	2	79,50 m ²	3,70 m ²
47	3	79,50 m ²	3,70 m ²
61	4	79,50 m ²	3,70 m ²

1 PIĘTRO

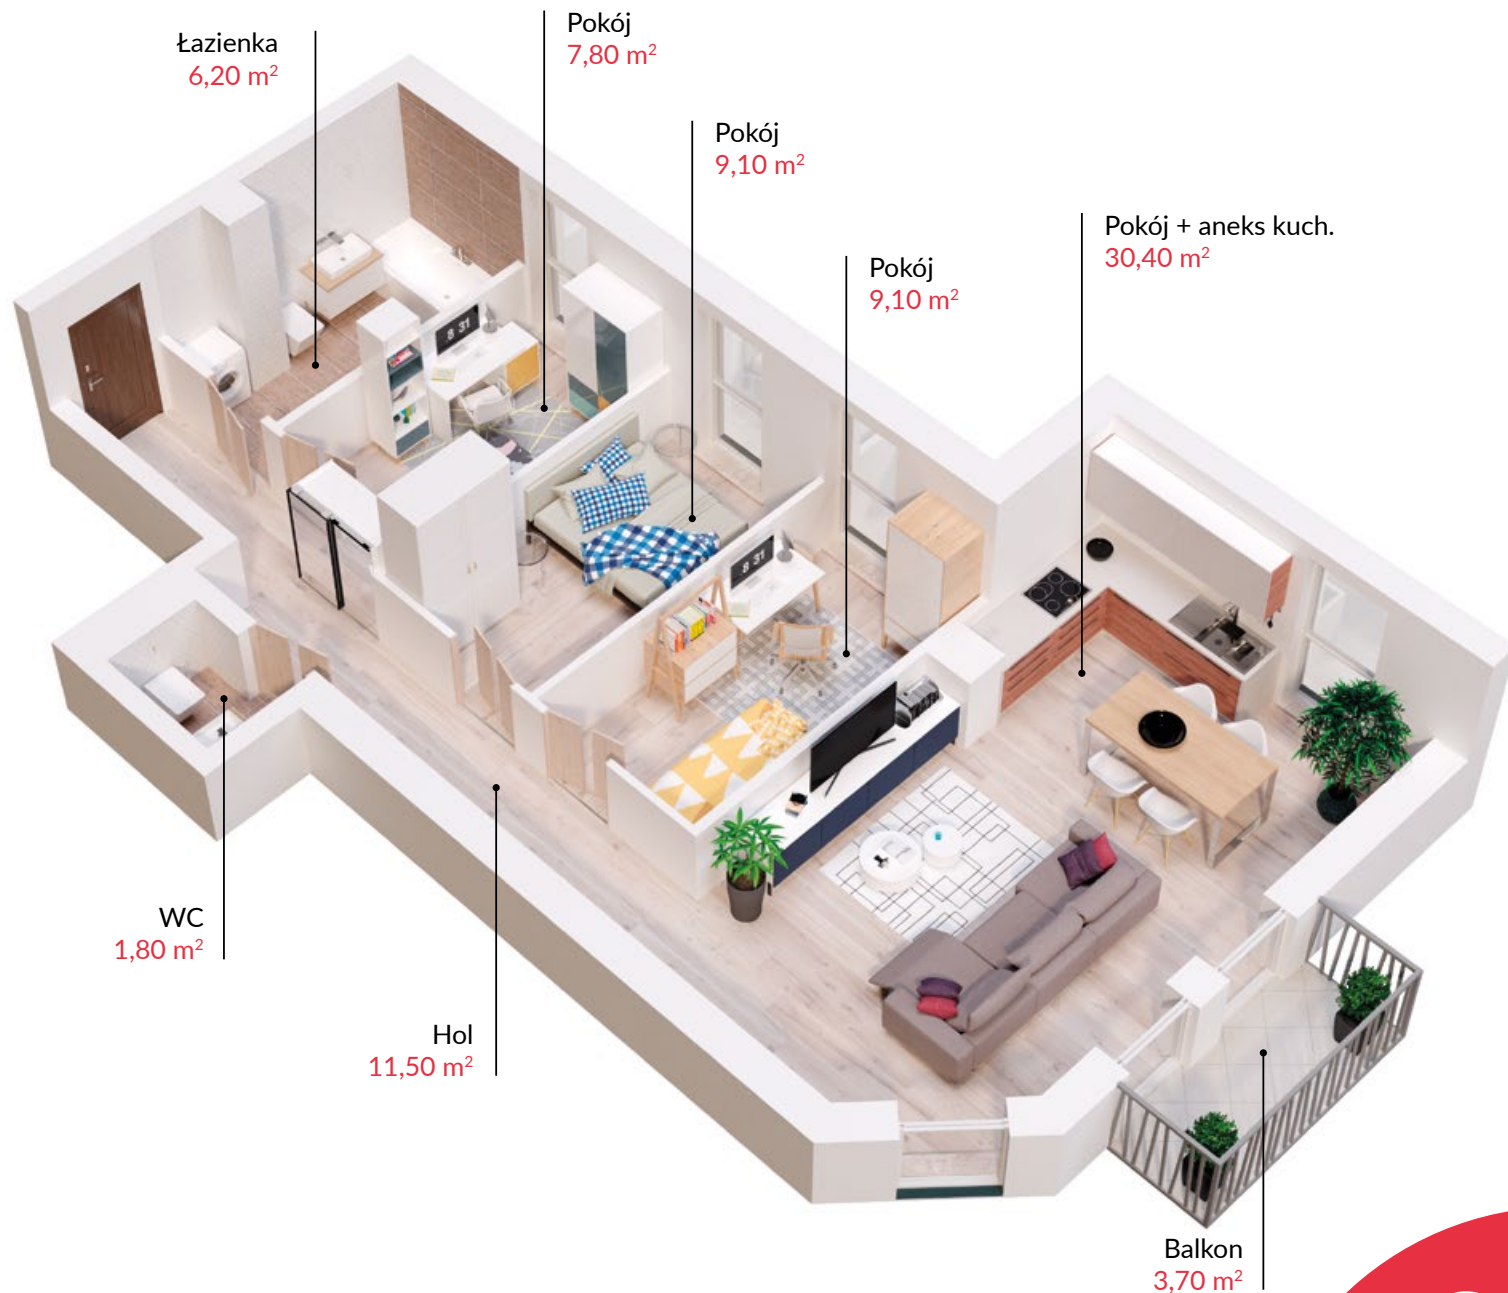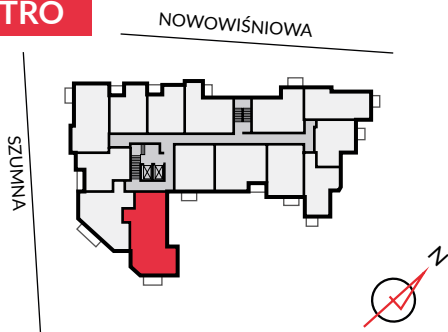

Rzut lokalu zakłada przykładowe umeblowanie pomieszczeń

SPRZEDAŻ MIESZKAŃ: kom. 601 88 66 88 | sprzedaz@t1.pl



DEVELOPER

www.t1.pl