

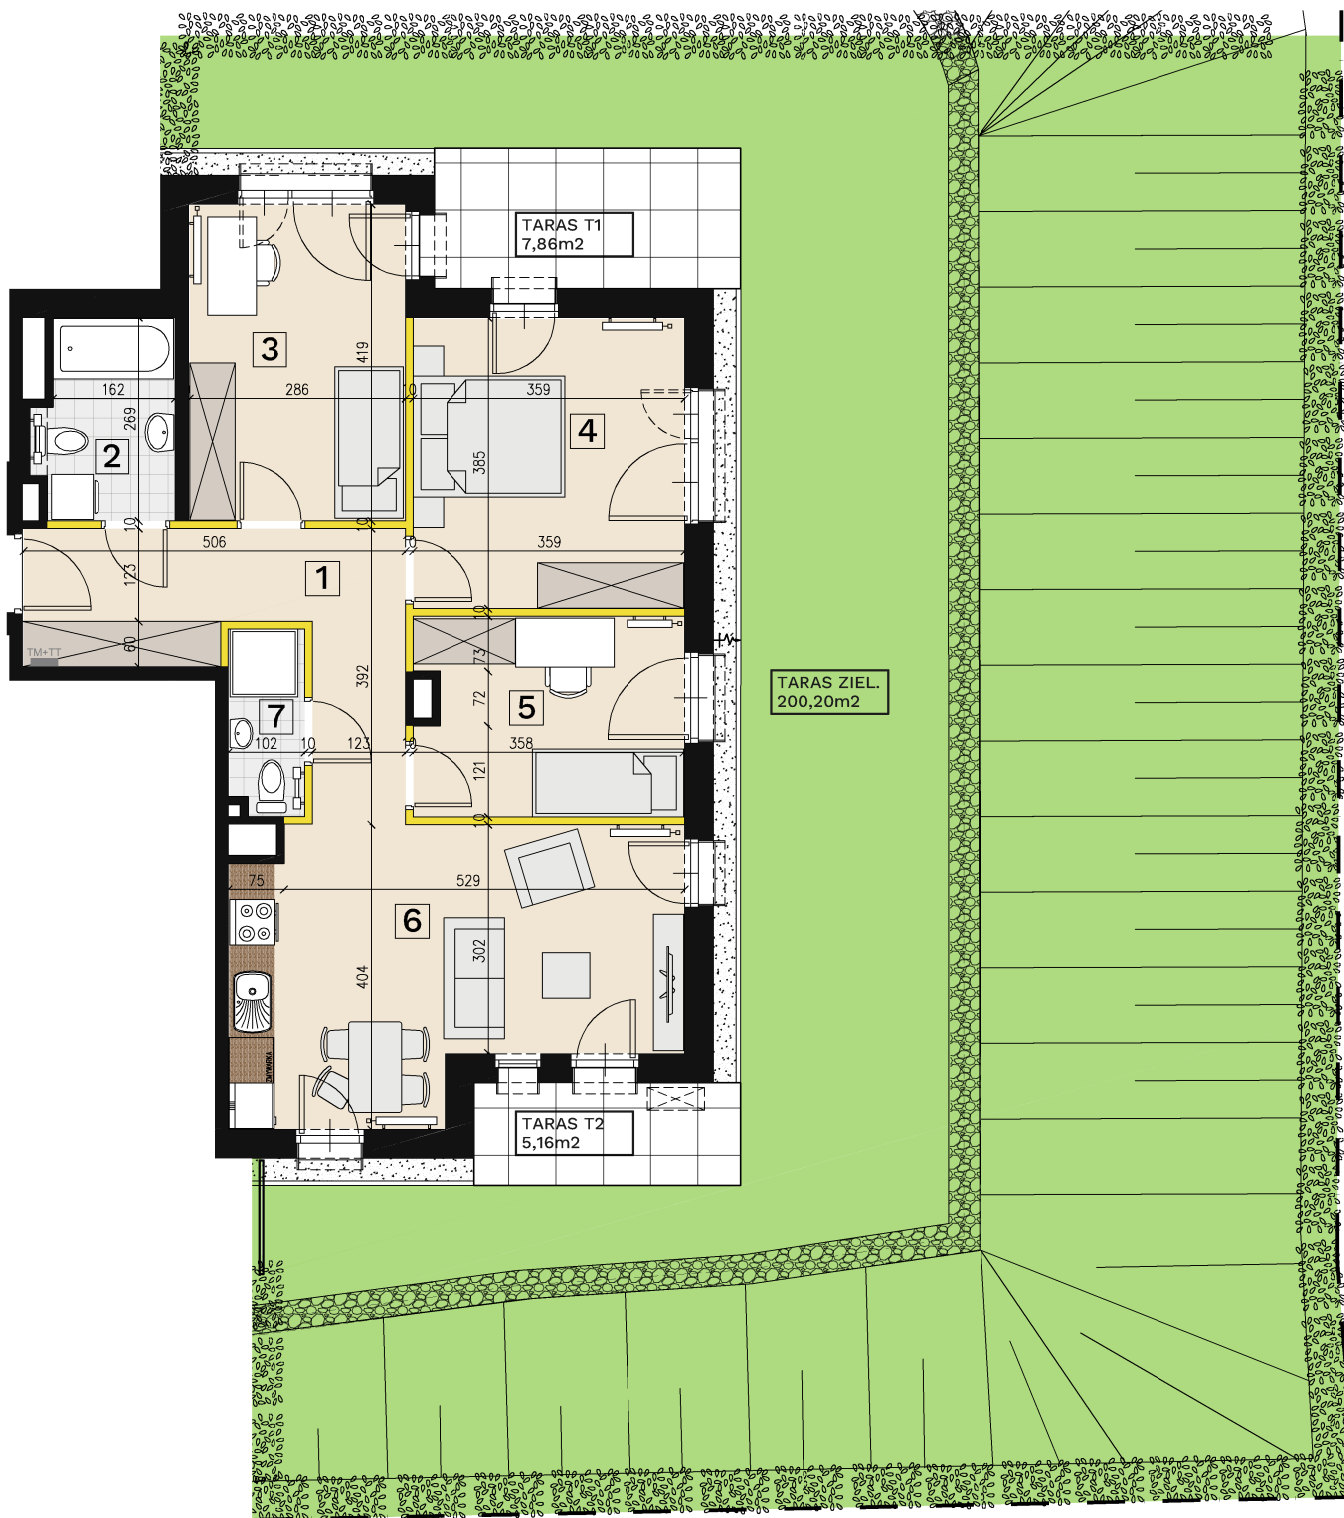


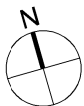

celino
PILTZA 24

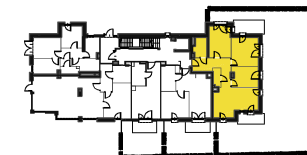

PARTER

MIESZKANIE M 1

1. hol	11,04m ²
2. łazienka	4,61m ²
3. pokój	11,86m ²
4. pokój	13,71m ²
5. pokój	9,25m ²
6. pok. dzienny z aneksem kuch.	20,60m ²
7. łazienka	2,42m ²

POWIERZCHNIA UŻYTKOWA 73,49m²

taras T1 7,86m²

taras T2 5,16m²

taras zielony 200,20m²

powierzchnia pod ściankami
do demontażu 1,80m²

legenda

- ściana nierozbieralna
- ściana z możliwością rozbiórki
- projektowana lokalizacja dla indywidualnego montażu jednostki zewnętrznej klimatyzacji
- złączka ścienna ogrodowa do podlewania zieleni

UWAGI

Przy obliczaniu powierzchni uwzględniono normę PN-ISO 9836.

Wymiary podano w stanie surowym.

Przedstawiona aranżacja łkału jest przykładowa, rysunki w tym zakresie mają charakter informacyjny i nie stanowią oferty w rozumieniu przepisów Kodeksu Cywilnego