


OSIEDLE POGODNE


Puck, ul. Pogodna

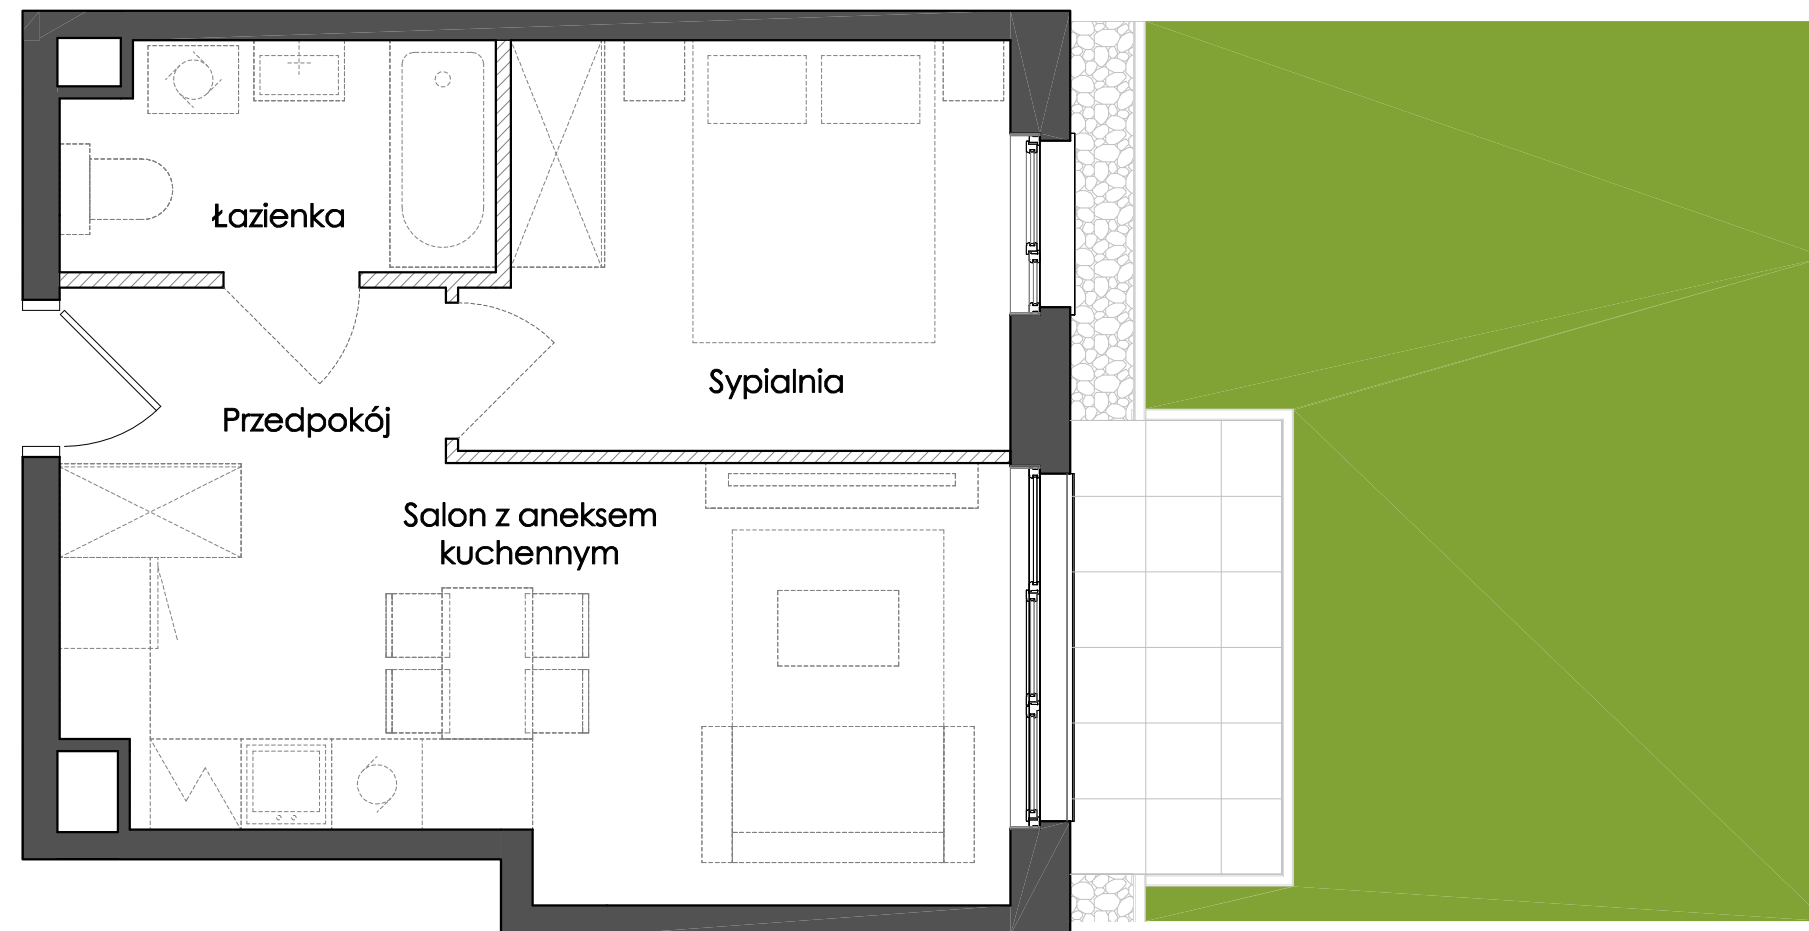

Klatka: **A1**
Lokal: **04**
Kondygnacja: **parter**
Pow. użytkowa: **33.11 m²**
Pow. ogródka: **ok. 98,1 m²**
Pow. ścianek działowych do demontażu: **0.90 m²**

Pomiar powierzchni użytkowej Lokalu dokonywany jest według Polskiej Normy PN-ISO 9836:2022-07 z uwzględnieniem treści Rozporządzenia Ministra Rozwoju z dnia 11 września 2020 r. w sprawie szczegółowego zakresu i formy projektu budowlanego. Powierzchnia sprzedażowa Lokalu obejmuje jego powierzchnię użytkową oraz powierzchnie zajmowane przez ściany wewnętrzne nienośne.

 Ścianki działowe nadające się do demontażu

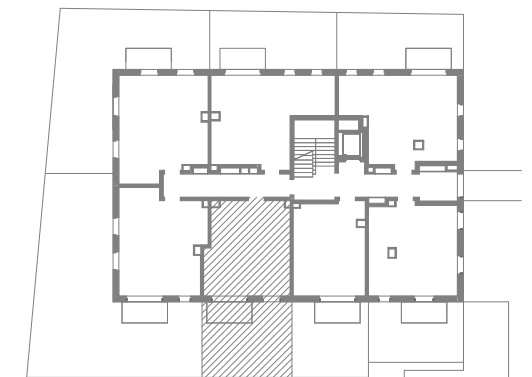

rzut kondygnacji z zaznaczeniem Apartamentu oraz jego położeniem

ID: OP/A1/P0/04

Biura sprzedaży:


Rumia, ul. Błóń Janowskich 9
Gdynia, ul. Śląska 35/37
Puck, ul. Wejherowska

Dane kontaktowe:

tel. +48 572 36 12 13
sprzedaz@willbud.pl
www.willbud.pl



DEVELOPER:
WILLBUD M. WILLA S.K.A. 81-310 Gdynia ul. Śląska 35/37
KRS 00000001024217 NIP 5862327977 REGON 369506340

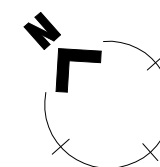

Przykładowa aranżacja lokalu

