




APARTAMENTY NA ŁAZARZU



NR KATALOGOWY	C03/M13
BUDYNEK	C
KONDYGNACJA	PIĘTRO III
MIESZKANIE	M13
POWIERZCHNIA	69,79 m ²

ZESTAWIENIE POWIERZCHNI		
01	SALON/ANEKS KUCH.	34,20
02	ŁAZIENKA	3,84
03	POKÓJ 1	12,21
04	POKÓJ 2	9,25
05	POKÓJ 3	10,29
		69,79
BALKON PÓŁNOC		5,25 m²
BALKON PÓŁDNIĘ		6,25 m²

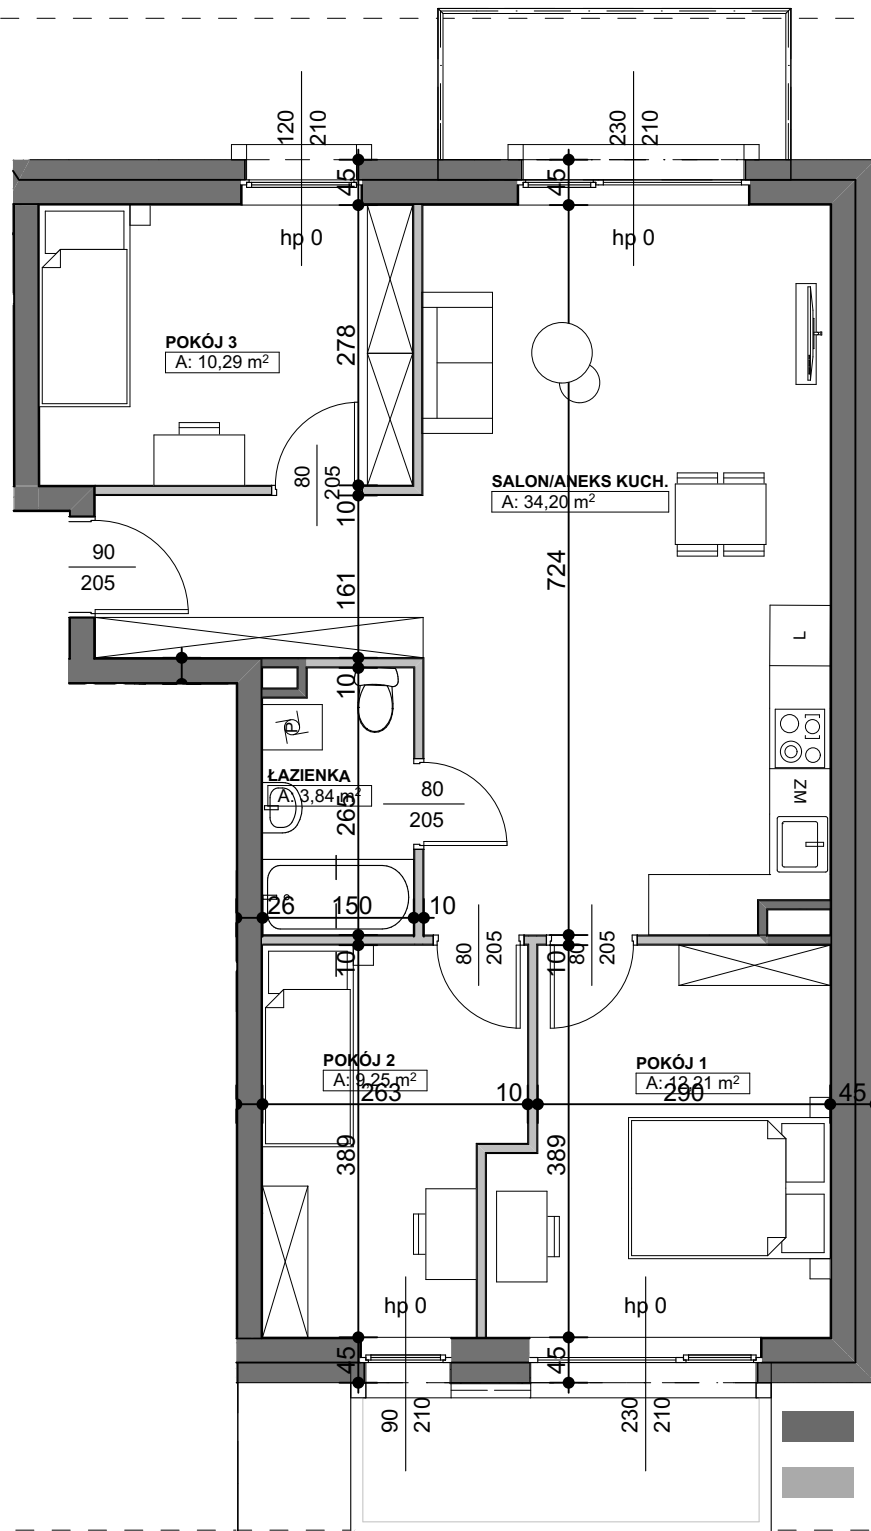

INWESTOR
Apartamenty na Łazarzu Sp. z o.o.
ul. Liebelta 10/11
61-706 Poznań

PROJEKTANT
PRACOWNIA KRZYSZTOF GAJEWSKI
ul. Morenowa 15
62-052 Komorniki

alg