




JASIEŃ
ŻYCZLIWA

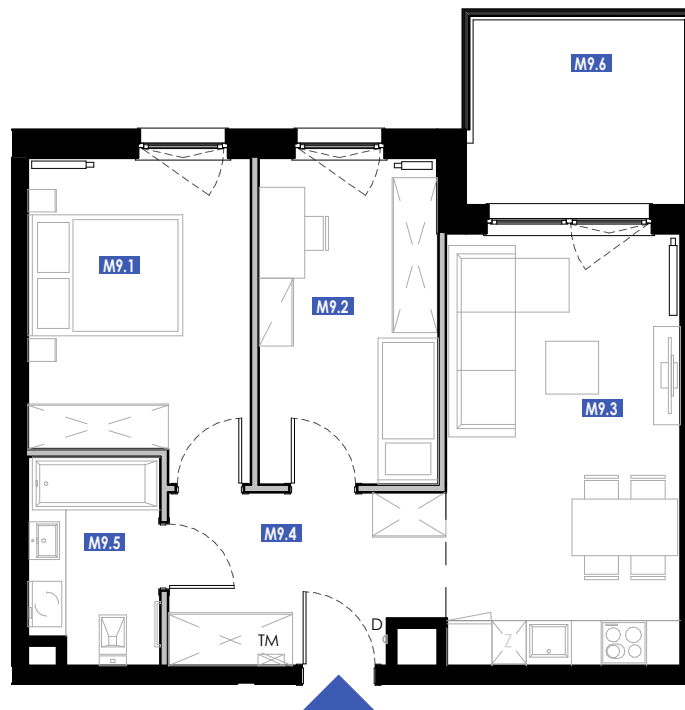

M9 zestawienie pomieszczeń


Numer	Nazwa	Powierzchnia
-------	-------	--------------

M9.1	Sypialnia	11.91 m ²
M9.2	Sypialnia	10.28 m ²
M9.3	Salon z aneksem	17.76 m ²
M9.4	Korytarz	7.96 m ²
M9.5	Łazienka	4.66 m ²

Suma powierzchni pomieszczeń: 52.57 m²

TARGO

ul. Inżynierska 78, 81-512 Gdynia
58 664 88 37 58 664 87 97
targo@targo.com.pl

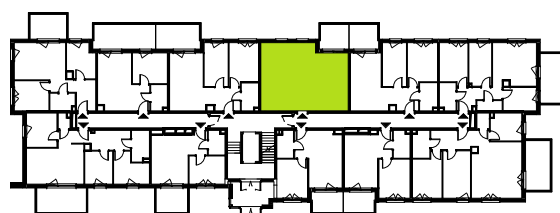

RZUT KONDYGNACJI I PIĘTRO

ILOŚĆ POKOI:

3

PIĘTRO:

1

POW. BALKONU:

7.19 m²

NR MIESZKANIA:



M9

POWIERZCHNIA:
WG PN-ISO 9836:1997

54.72 m²

POWIERZCHNIA UŻYTKOWA:

52.57 m²

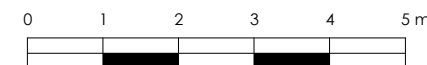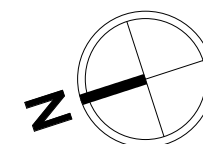

Skala 1:100