

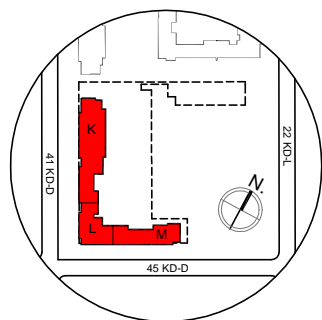
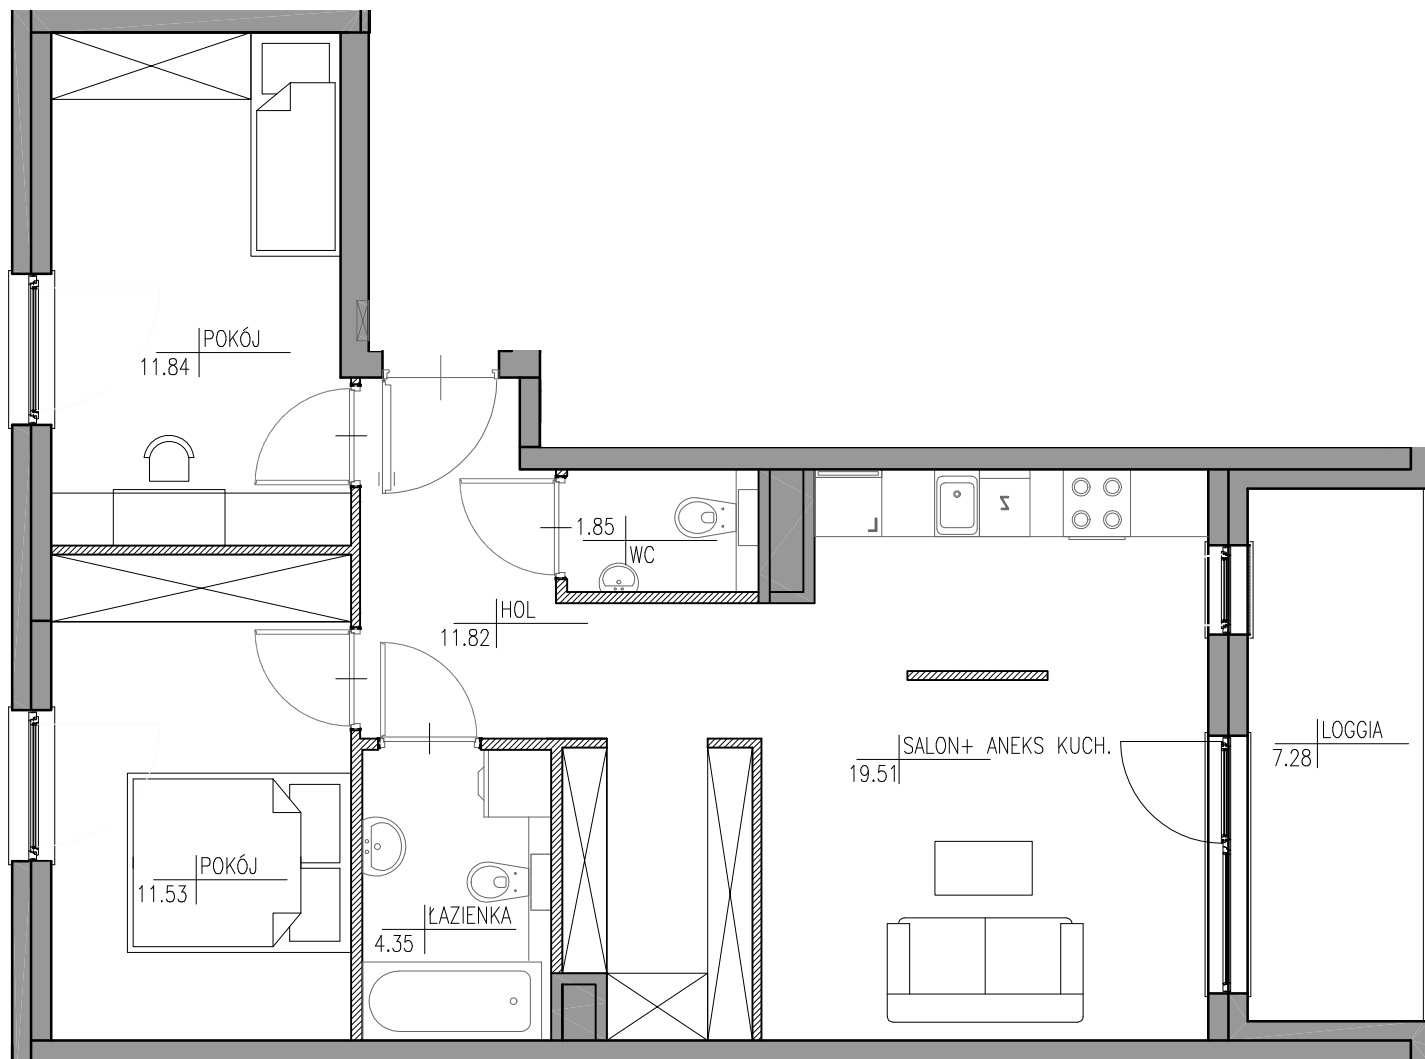


ETAP 4A
WARSZAWA, ul. Posag 7 Panien

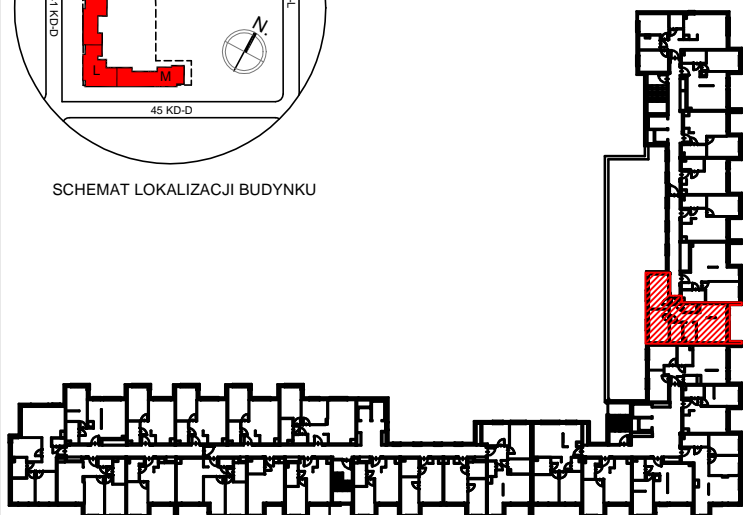

SCHEMAT LOKALIZACJI BUDYNKU

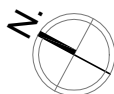

SCHEMAT LOKALU MIESZKALNEGO NA PIĘTRZE

SCHEMATY MAJĄ CHARAKTER JEDYNYE POGŁADOWY. W PRZYPADKU RÓŻNIEŻNOŚCI MIĘDZY SCHEMATAMI A PROJEKTEM BUDOWLANYM, WIĄŻĄCY JEST PROJEKT BUDOWLANY.

ROBYG
the Art of Building

8/126 ROBYG

PRAGA INVESTMENT I Sp. z o.o. Sp.k.

02-972 WARSZAWA, al. Rzeczypospolitej 1
TEL. (22) 419 11 00, FAX (22) 419 11 03



ATELIER 3

GIRTLEK & GIRTLEK BIURO ARCHITEKTONICZNE S.C.

02-886 WARSZAWA, ul. JAGIELSKA 50
TEL/FAX 22 643 92 42

WERSJA:	DATA:	NR MIESZKANIA:
	1.A 15-01-2021	INWESTYCJA/ETAP/KLATKA/PIĘTRO/NR LOKALU MU/4/M/1/7
IŁOŚĆ POKOI:		POW. MIESZKANIA:
		WG PN-ISO 9836:1997 62,67 m ²
PIĘTRO:		POW. BALKONU:
	3	- m ²
		POW. LOGGI:
	1	7,28 m ²
KLATKA:		POW. TARASU:
	M	- m ²
		POW. OGRÓDKA:
		- m ²

LEGENDA:  ŚCIANKI DZIAŁOWE NADAJĄCE SIĘ DO DEMONTAŻU

UWAGA:

- POWIERZCHNIE LICZONE WG NORMY PN-ISO 9836:1997
- ZGODNIE Z NORMĄ PN-ISO 9836:1997 DO POWIERZCHNI LOKALU WLICZONO ŚCIANKI DZIAŁOWE NADAJĄCE SIĘ DO DEMONTAŻU
- ZE WZGLĘDU NA TRWAJĄCE PRACE PROJEKTOWE POWIERZCHNIE MOGĄ ULEC ZMIANIE
- WYPOSAŻENIE TYLKO W CELACH PREZENTACJI, NIE STANOWI ZOBOWIĄZANIA UMOWNEGO
- NINIEJSZY PROJEKT NIE STANOWI OFERTY W ROZUMIENIU PRZEPISÓW KODEKSU CYWILNEGO
- WYJŚCIE NA TARAS/LOGGIĘ/ - MOŻLIWA RÓŻNICA POZIOMÓW