



miasto nowej generacji

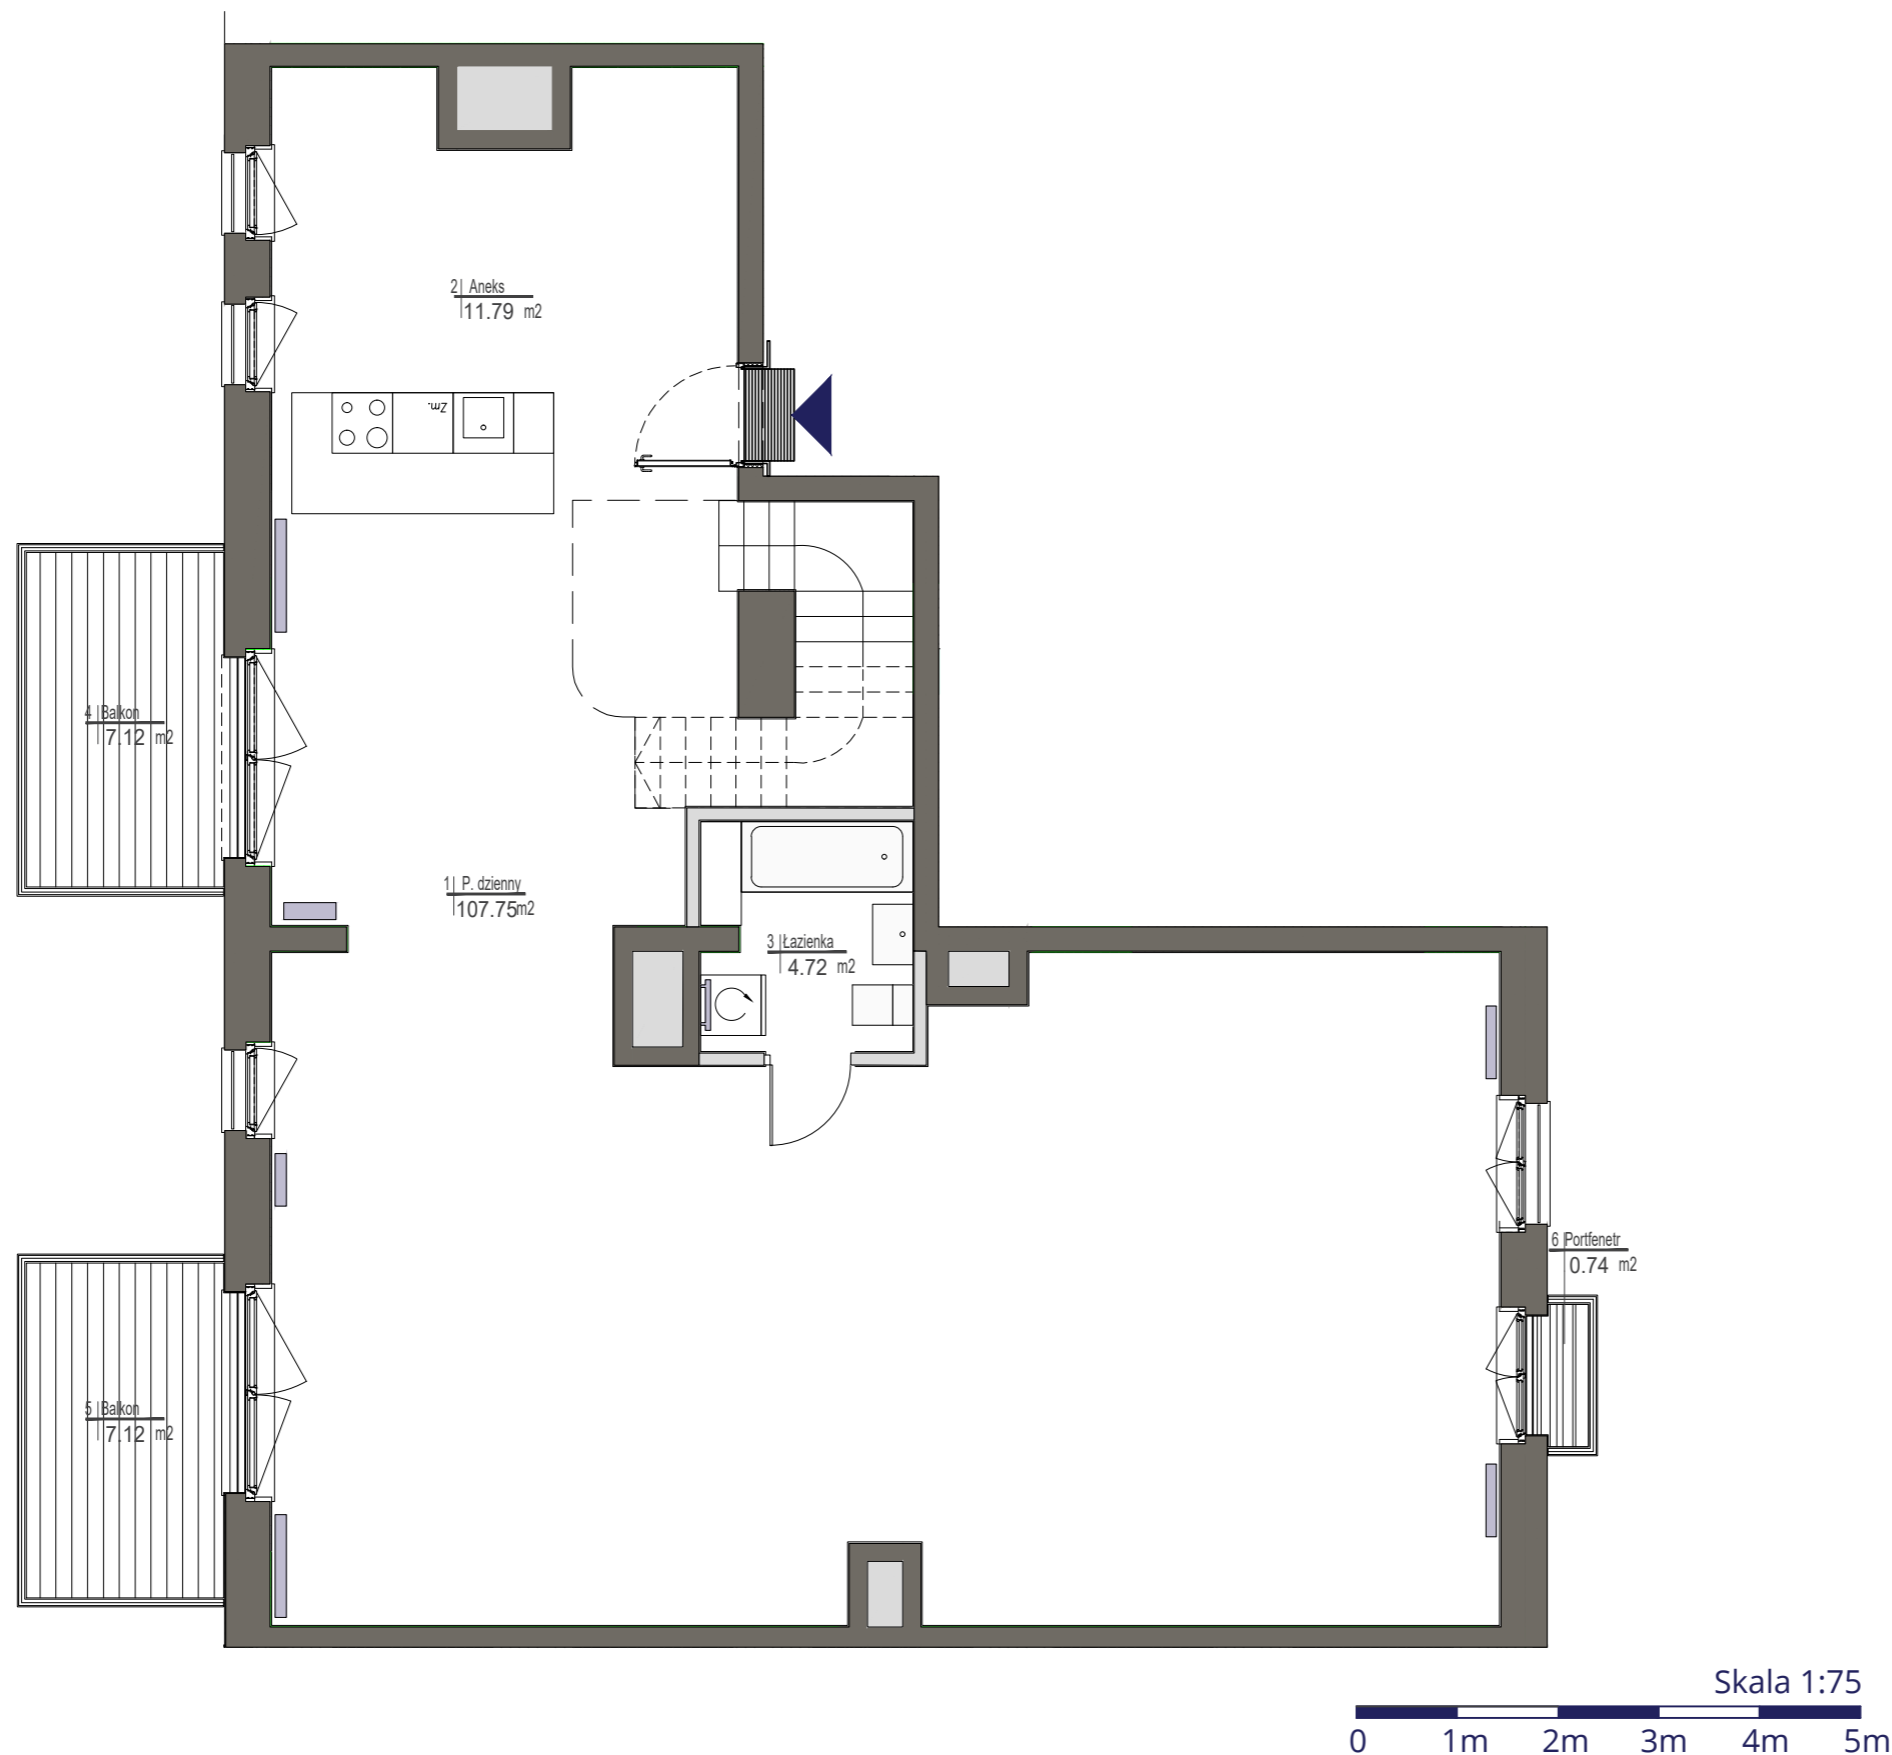

PORT PRASKI
Spółka z ograniczoną odpowiedzialnością S.K.A.
ul. Krowia 6, 03-711 Warszawa
T: +48 22 288 50 85 www.portpraski.pl

**BUDYNEK MIESZKALNY
WIELORODZINNY Z USŁUGAMI**
ul. Okrzei 8,
Warszawa, Praga Północ

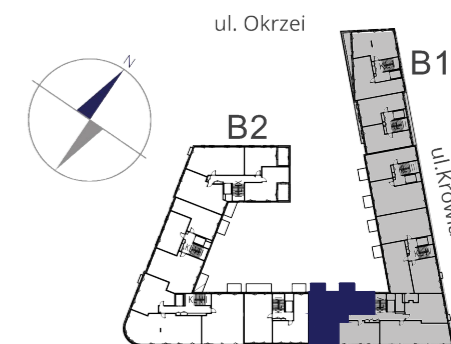

MIESZKANIE NR 83

| | |
|--------------|---|
| KLATKA | 5 |
| PIĘTRO | 6 |
| LICZBA POKOI | 2 |

| | |
|-----------------------------|-----------------------------|
| 1. POKÓJ DZIENNY | 107,75 m ² |
| 2. ANEKS | 11,79 m ² |
| 3. ŁAZIENKA | 4,72 m ² |
| RAZEM (6 piętro) | 124,26 m² |
| RAZEM (6 i 7 piętro) | 240,38 m² |
| 4. BALKON | 7,12 m ² |
| 5. BALKON | 7,12 m ² |
| 6. PORFENETR | 0,74 m ² |


UWAGI

Wszystkie powierzchnie podano na podstawie projektu wykonawczego w oparciu o par. 11 ust. 2 lit. b) Rozporządzenia Ministra Transportu Budownictwa i Gospodarki Morskiej z dnia 25 kwietnia 2012 r. w sprawie szczegółowego zakresu i formy projektu budowlanego. Rozmieszczenie wyposażenia nie stanowi zobowiązania umownego i służy do przykładowej prezentacji graficznej.

- ściany działowe
- ściany konstrukcyjne i kominy

ul. Domeyki 5
04-146 Warszawa
www.apa.com.pl




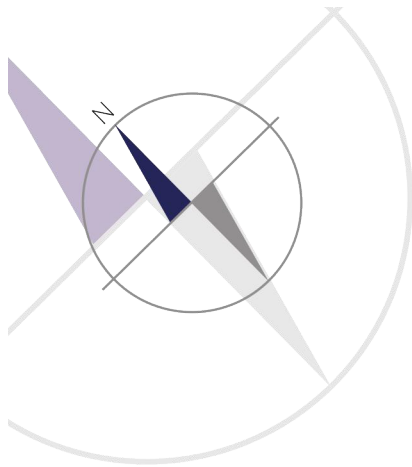


miasto nowej generacji



PORT PRASKI
Spółka z ograniczoną odpowiedzialnością S.K.A.
ul. Krowia 6, 03-711 Warszawa
T: +48 22 288 50 85 www.portpraski.pl

**BUDYNEK MIESZKALNY
WIELORODZINNY Z USŁUGAMI**
ul. Okrzei 8,
Warszawa, Praga Północ

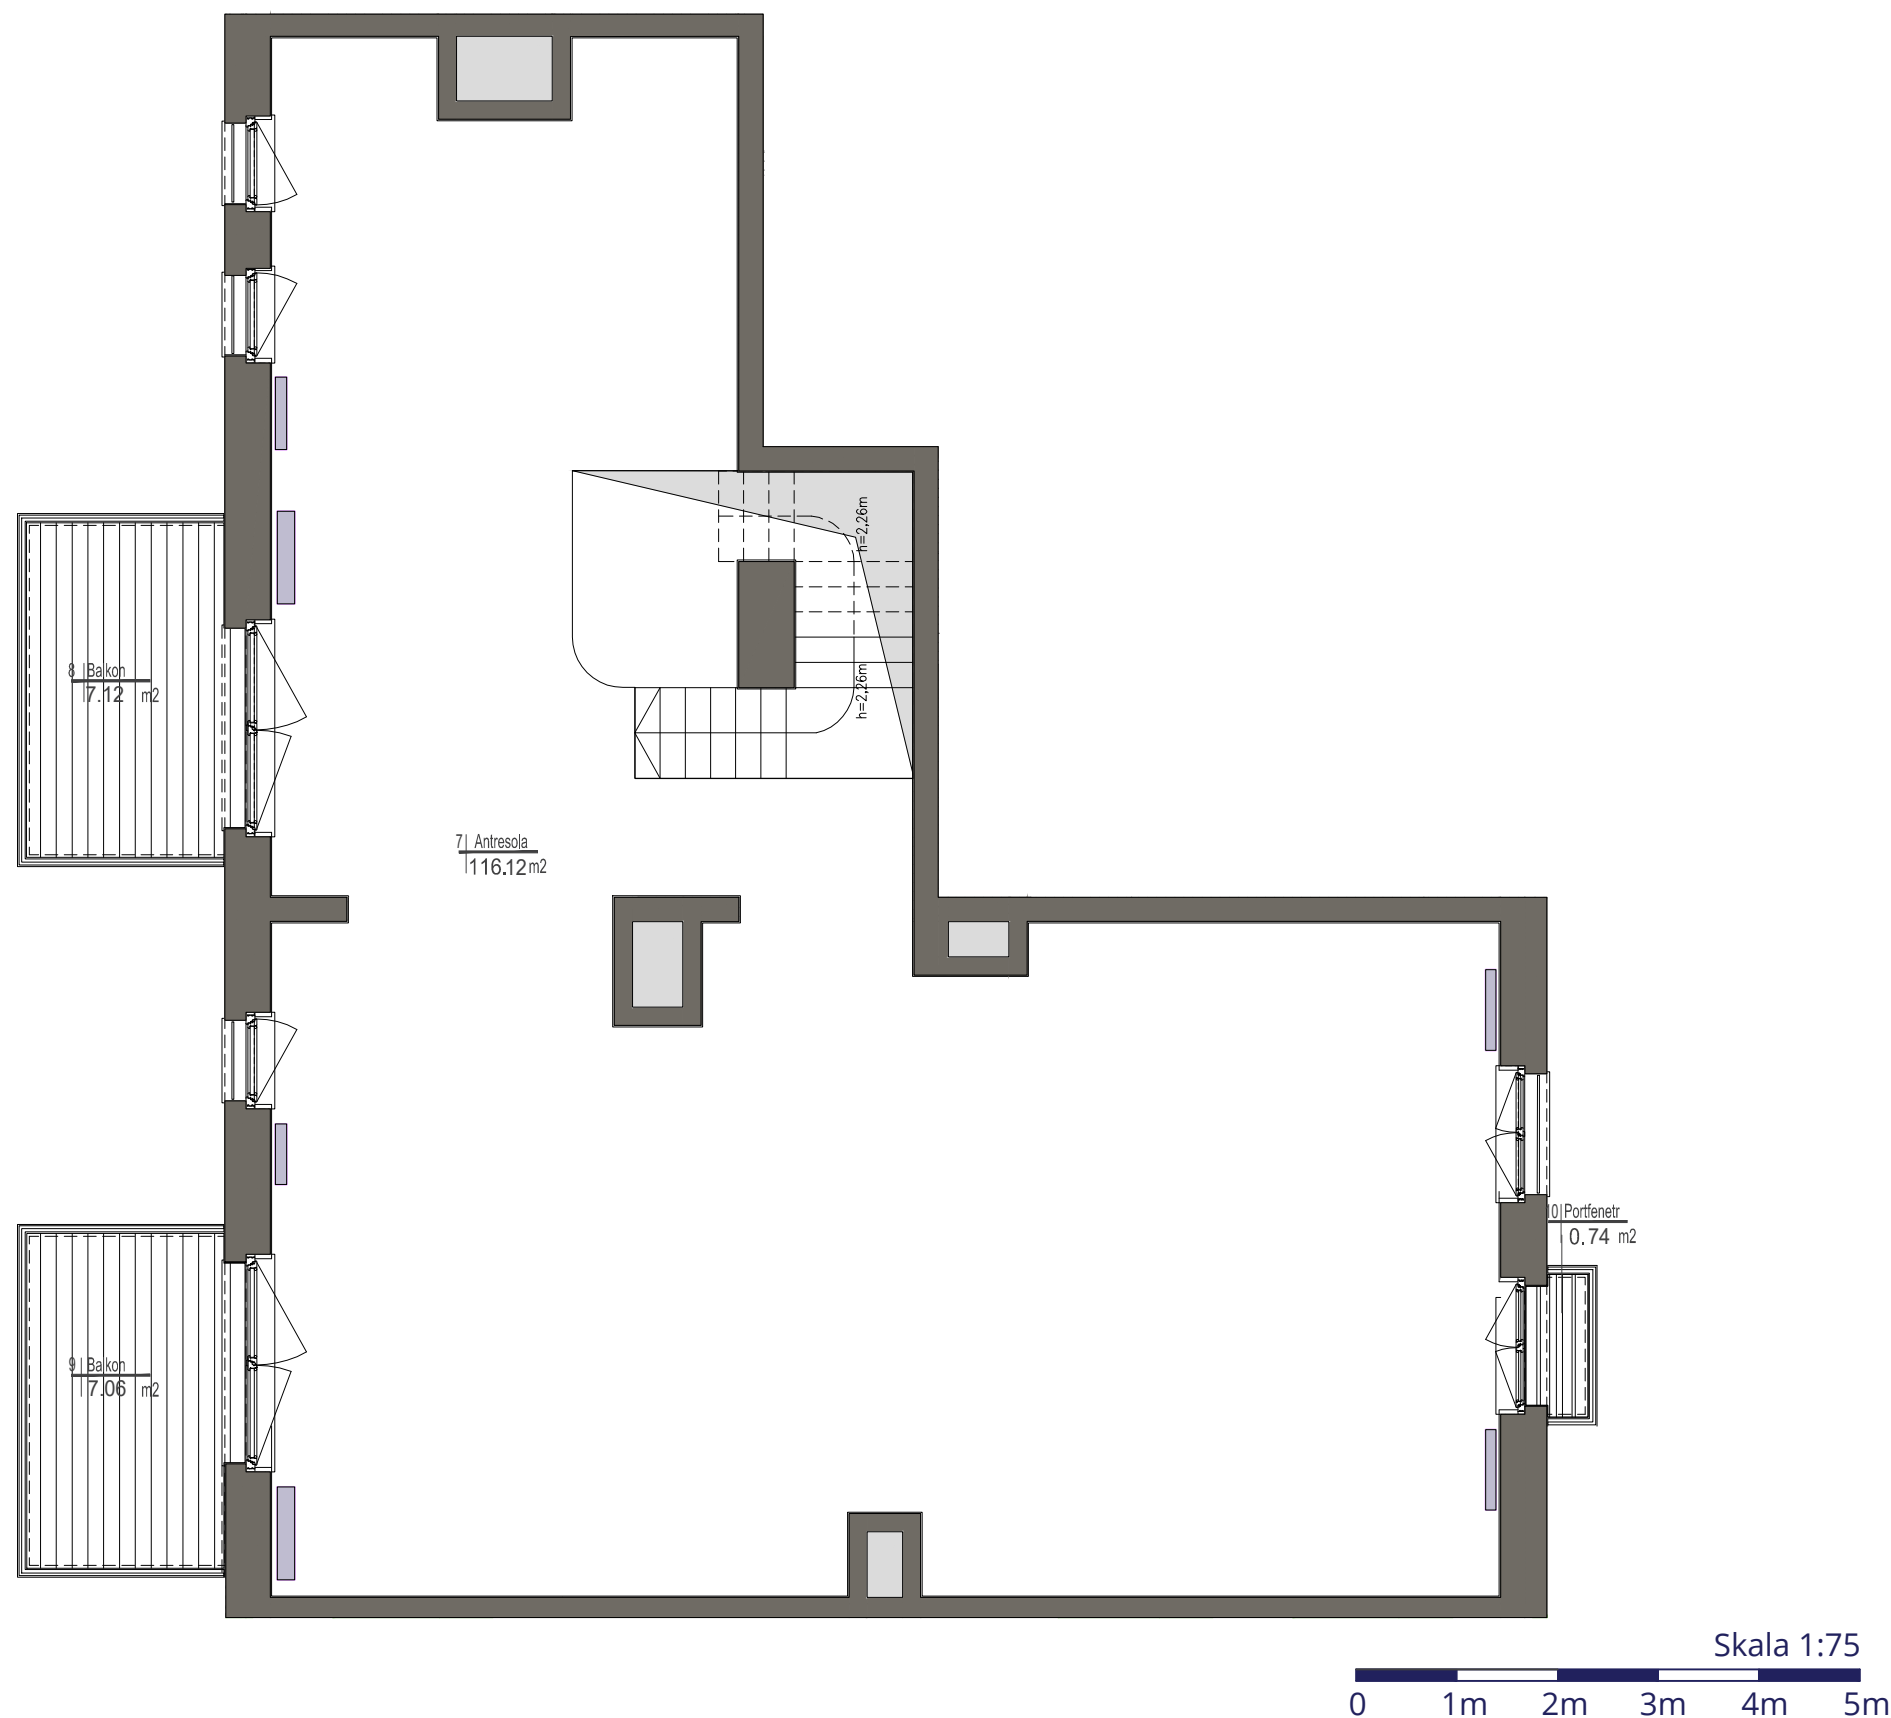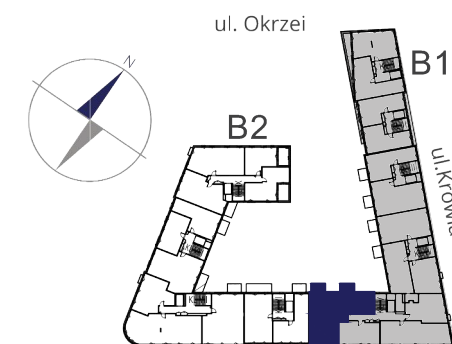

MIESZKANIE NR 83

| | |
|---------------------|----------|
| KLATKA | 5 |
| PIĘTRO | 7 |
| LICZBA POKOI | 2 |

7. ANTRESOLA 116,12 m²

RAZEM (6 i 7 piętro) 240,38 m²



8. BALKON 7,12 m²

9. BALKON 7,06 m²

10. PORTFENETR 0,74 m²

UWAGI

Wszystkie powierzchnie podano na podstawie projektu wykonawczego w oparciu o par. 11 ust. 2 lit. b) Rozporządzenia Ministra Transportu Budownictwa i Gospodarki Morskiej z dnia 25 kwietnia 2012 r. w sprawie szczegółowego zakresu i formy projektu budowlanego. Rozmieszczenie wyposażenia nie stanowi zobowiązania umownego i służy do przykładowej prezentacji graficznej.

-  ściany działowe
-  ściany konstrukcyjne i kominy

ul. Domeyki 5
04-146 Warszawa
www.apa.com.pl

