



lokal mieszkalny

karta informacyjna inwestycji

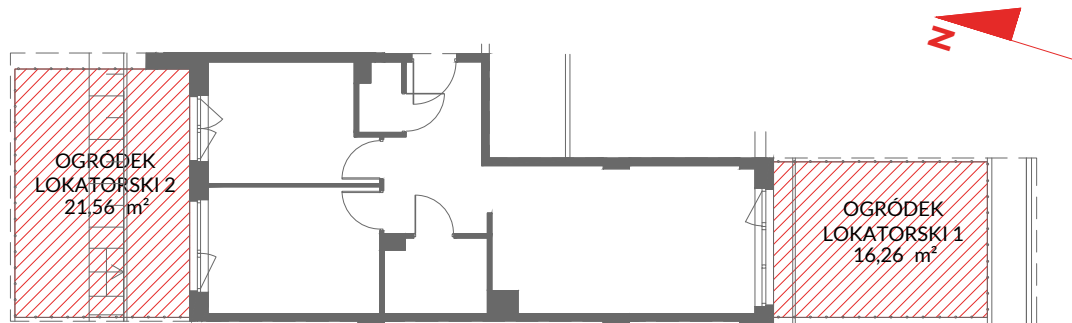

wejście

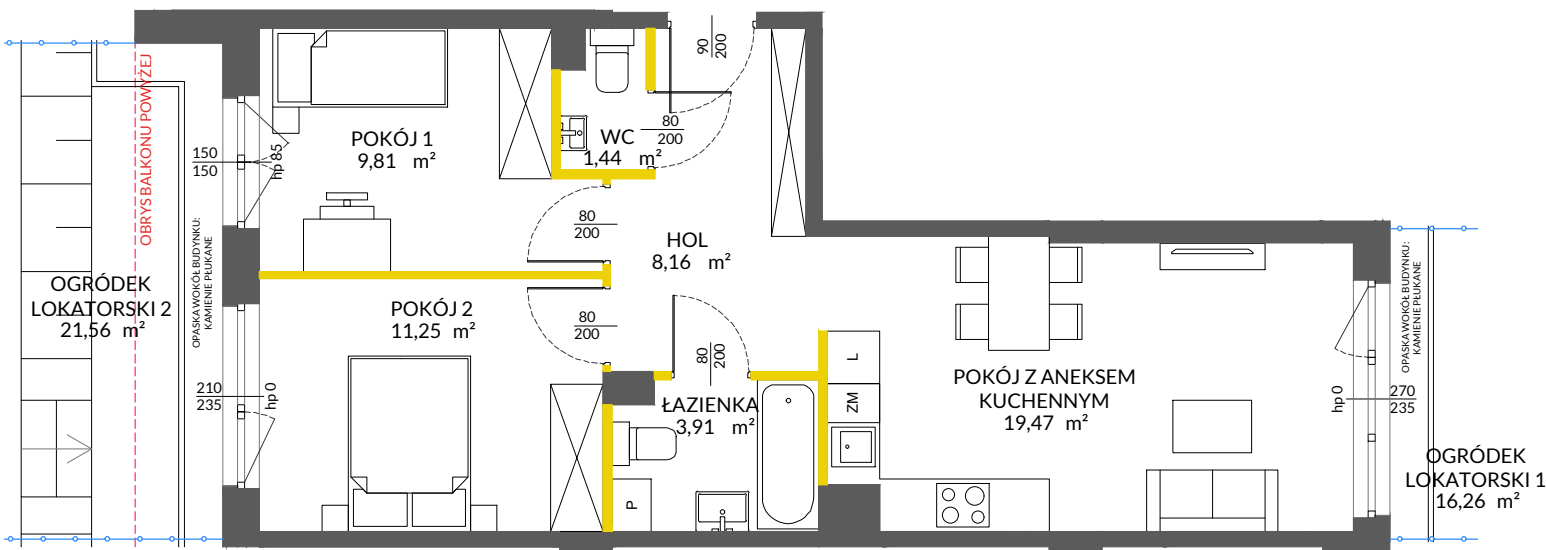

LEGENDA

- ściany działowe nadające się do demontażu
- ściany i obudowy pionów instalacyjnych



MD MŁODNICKA
DEVELOPMENT

VARIANT
PRAGA3

data sporządzenia karty: 28.02.2021

LOKAL NR 1


POW. UŻYTKOWA	55.42 m²
PIĘTRO	0
POKOJE	3
KLATKA	A1

HOL	8,16 m ²
ŁAZIENKA	3,91 m ²
WC	1,44 m ²
POKÓJ 1	9,81 m ²
POKÓJ 2	11,25 m ²
POKÓJ Z ANEKSEM KUCHENNYM	19,47 m ²

OGRÓDEK LOKATORSKI 1	16,26 m²
OGRÓDEK LOKATORSKI 2	21,56 m²

POWIERZCHNIA POD ŚCIANKAMI DZIAŁOWYMI NADAJĄCYMI SIĘ DO DEMONTAŻU	1,38 m ²
---	---------------------

POŁOŻENIE LOKALU W BUDYNKU

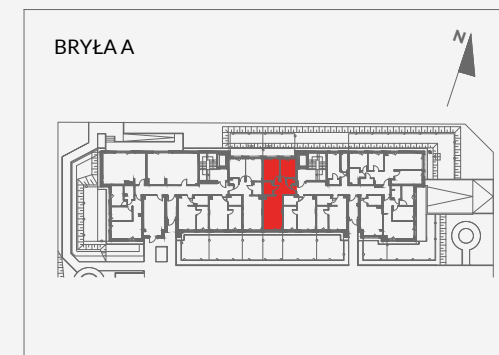

MIESZKANIA POWTARZALNE: brak

Adres inwestycji: Warszawa, ul. Młodnicka 17

BIURO SPRZEDAŻY

☎ 22 228 66 50

Na podstawie art. 26 ustawy z dnia 13 lutego 2020 roku o zmianie ustawy - Prawo budowlane oraz niektórych innych ustaw - Prawo budowlane oraz niektórych innych ustaw, dokumentacja projektowa została sporządzona w oparciu o przepisy w brzmieniu obowiązującym do dnia 19 września 2020 roku, w konsekwencji czego pomiar powierzchni dokonany został według Polskiej Normy PN-ISO 9836:1997. Powierzchnię użytkową wskazano w stanie wykończonym, z uwzględnieniem tynków. Wymiary liniowe pomieszczeń podano w ścianach bez tynków. Do powierzchni użytkowej wlicza się powierzchnię pod ścianami działowymi nadającymi się do demontażu. Instalacja wodna i kanalizacyjna doprowadzona do kuchni, łazienki i WC, zakończona korkami, nie schowana w ścianach. Rozprowadzenie instalacji pod przybory leży po stronie nabywcy. Meble, biały montaż oraz drzwi wewnętrzne nie stanowią elementu wyposażenia lokalu. Deweloper zastrzega sobie możliwość wprowadzenia niewielkich zmian w dalszym etapie inwestycji. Aranżacja lokalu przedstawiona na rysunku jest przykładowa.