

 Ścianka działowa


JANOWO PARK

Rumia, ul. Błóń Janowskich / ul. Dębogórska


Budynek:	06-07/H4
Oznaczenie na PZT:	07/H4
Kondygnacja:	parter
Mieszkanie:	M05
Powierzchnia użyt.:	47.34 m²
Pow. ogródka:	ok. 33 m²

Budynek 07 - MIESZKANIE 05 - 47.34 m²

Przedpokój	6.61 m ²
Łazienka	4.16 m ²
Salon z aneksem kuch.	22.61 m ²
Pokój 2os.	12.71 m ²

 *powierzchnia ścian działowych - Ok. 1.25m²

Lokalizacja mieszkania w budynku

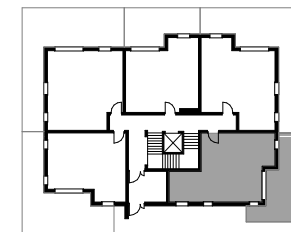

ID: OJP/B07/P0/M05

Powierzchnia lokali to pow. użytkowa zgodnie z PN-ISO 9836:1997 określona w rozporządzeniu Ministra Transportu, Budownictwa i Gospodarki Morskiej z dn. 25.04.2012r. w sprawie szczegółowego zakresu i formy projektu budowlanego (Dz. U. z 2012r. poz 462).

Biura sprzedaży:

Gdynia, ul. Śląska 35/37
 Rumia, ul. Dębogórska 132

Dane kontaktowe:


tel. +48 572 36 12 13
 biuro@willbud.pl
 www.willbud.pl


WILLBUD

JANOWO PARK

Rumia, ul. Błóń Janowskich / ul. Dębogórska

Budynek: **07**

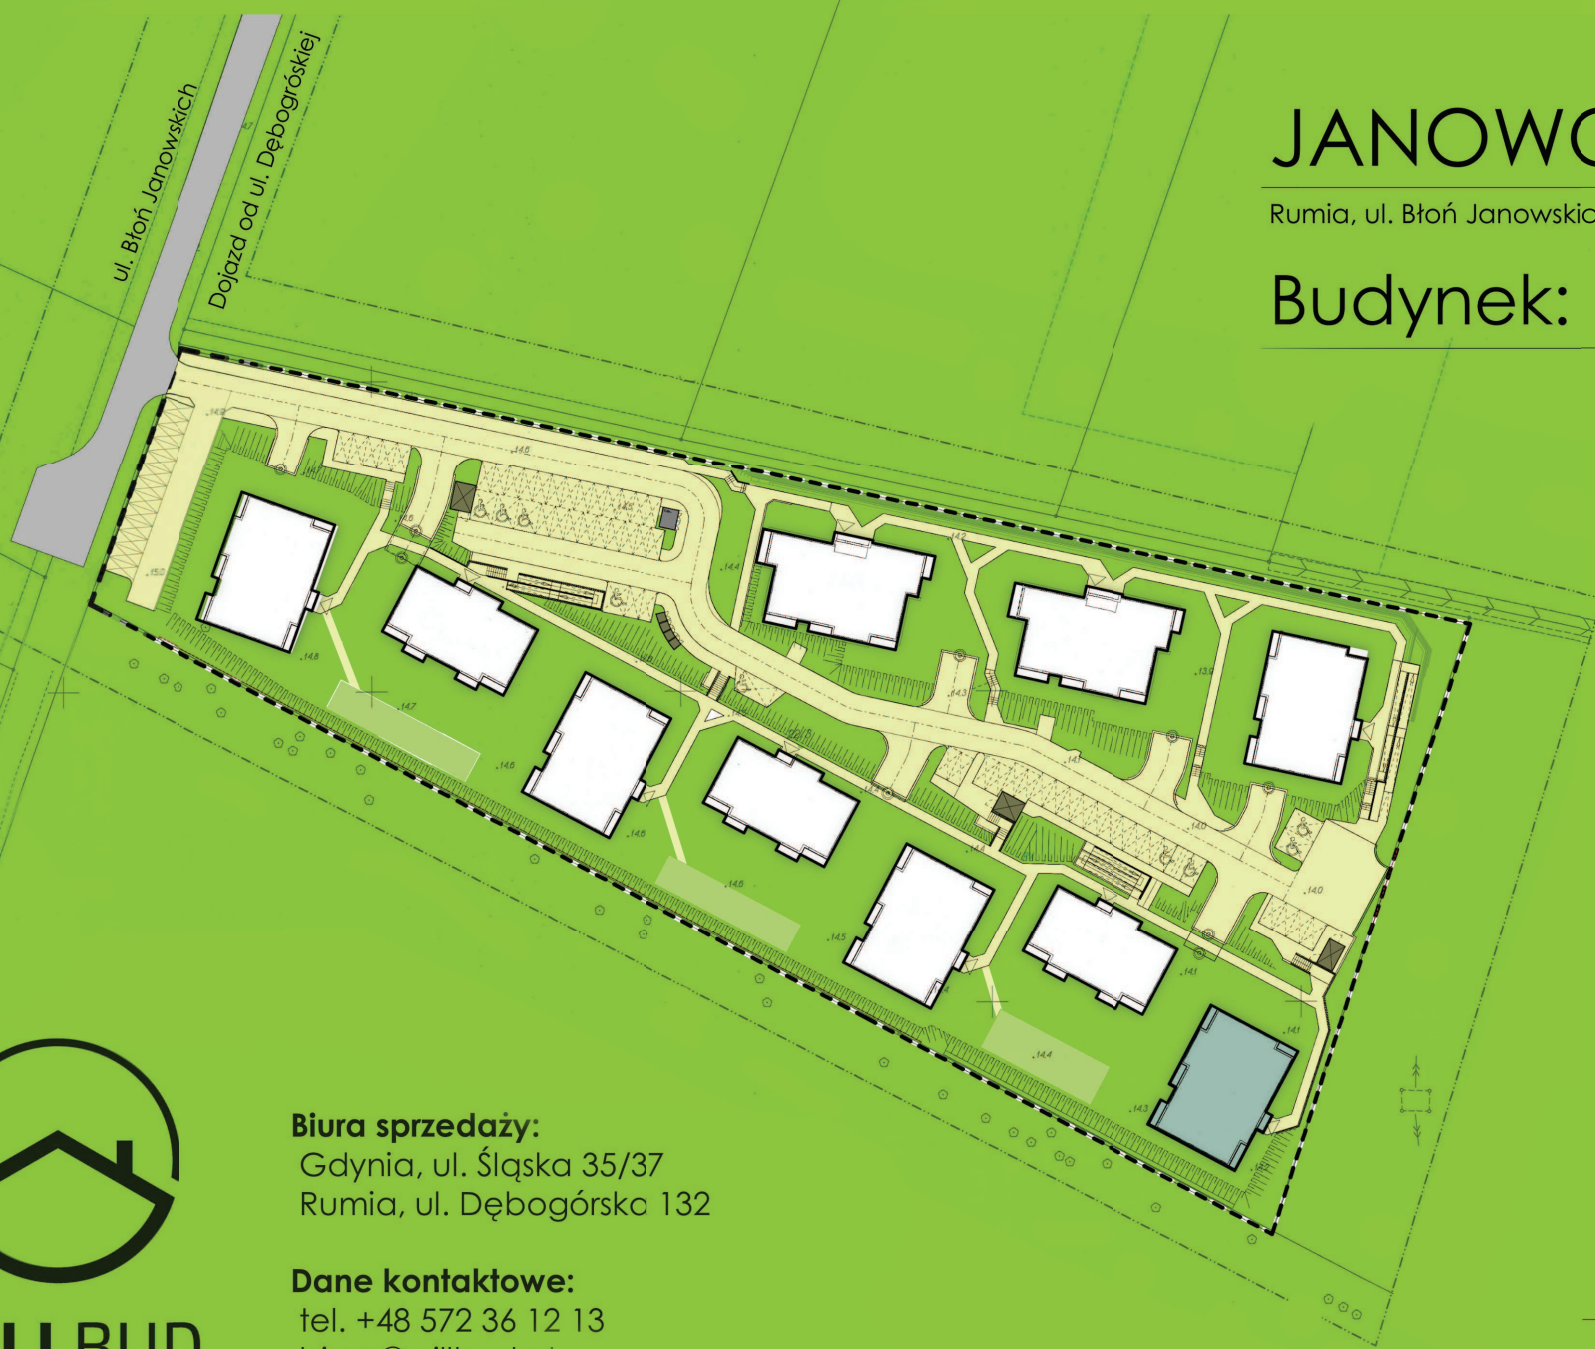

WILLBUD



Biura sprzedaży:

Gdynia, ul. Śląska 35/37
Rumia, ul. Dębogórska 132

Dane kontaktowe:

tel. +48 572 36 12 13
biuro@willbud.pl
www.willbud.pl

