


ul. Szeliągowska Warszawa

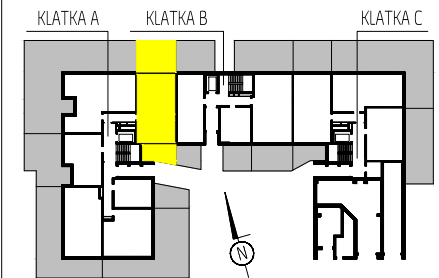

KLATKA A
PIĘTRO 0
MIESZKANIE NR 6

1. HOL	4,67 m ²
2. KOMUNIKACJA	5,18 m ²
3. SALON + ANEKS	24,64 m ²
4. POKÓJ	10,97 m ²
5. POKÓJ	9,79 m ²
6. ŁAZIENKA	4,03 m ²
7. WC	1,77 m ²



POWIERZCHNIA POD ŚCIANAMI
NADAJĄCYMI SIĘ DO DEMONTAŻU 1,81 m²
POWIERZCHNIA MIESZKANIA
według PN-ISO 9836:1997 ***** 62,86 m²

UWAGA:
WYPOSAŻENIE I WYKOŃCZENIE LOKALU STANOWI PRZYKŁADOWĄ ARANŻACJĘ OKREŚLĄCĄ
FUNKCJONALNOŚĆ MIESZKANIA. W WYPOSAŻENIU I WIELKOŚCI ZAPROPONOWANYCH
URZĄDZENIŃ MA CHARAKTER ORIENTACYJNY. LOKALIZACJA PRZYKŁADOWEGO WYPOSAŻENIA I
WYKOŃCZENIA POWIĄZANA JEST Z PROJEKTOWANĄ INFRASTRUKTURĄ BUDYNKU. ZAKRES
WYPOSAŻENIA I WYKOŃCZENIA LOKALU OKREŚLA UMOWA NABYCIA LOKALU.

POWIERZCHNIA MIESZKANIA
według PN-ISO 9836:1997 ***** 62,86 m²


POWIERZCHNIA OGRÓDKA 1 14,3 m²
POWIERZCHNIA OGRÓDKA 2 31,1 m²

3 pokoje 0 A 6

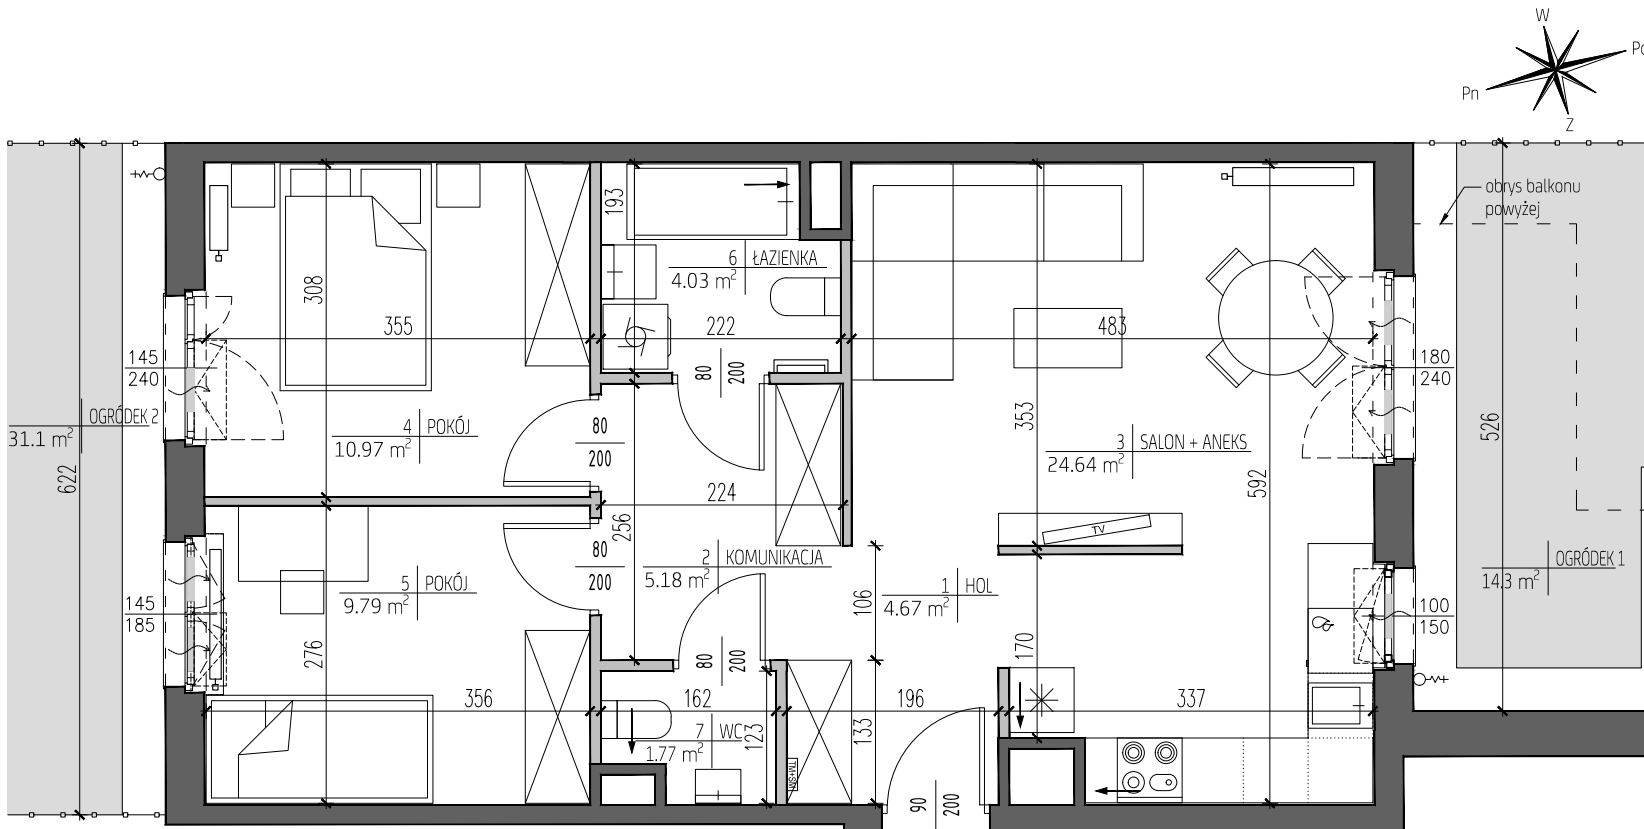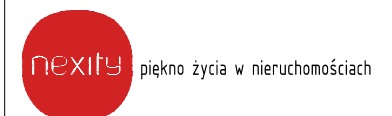

LEGENDA:

- ściany z możliwością demontażu
- otwór/kratka wentylacyjna
- grzejniki pokojowe
- grzejniki łazienkowe
- tablica mieszkaniowa
- nawiewnik okienny
- ogrodzenie
- opaska żwirowa
- ogródek
- obrys balkonu powyżej
- złączka do węża

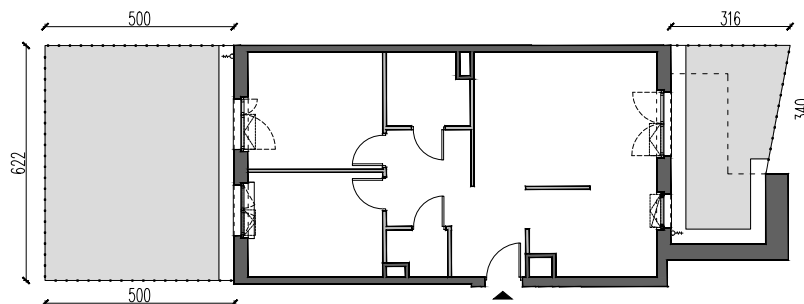

0m 3m

UWAGI:
* POWIERZCHNIA POMIESZCZEŃ PODANA W ŚWIELE WYKOŃCZONYCH ŚCIAN
** KARTA KATALOGOWA MOŻE ULEC ZMIANOM W TRAKCIE REALIZACJI INWESTYCJI
*** OSTATECZNE OZNACZENIE LOKALU MOŻE ULEC ZMIANIE
**** WYMIARY OKIEN PODANO W ŚWIELE OTWORU W MURZE BEZ UWZGLĘDNIENIA TOLERANCJI NA MONTAŻ
***** WEDŁUG PN-ISO 9836:1997 DO POWIERZCHNI MIESZKANIA WLICZONO ŚCIANY Z MOŻLIWOŚCIĄ DEMONTAŻU/ REARANŻACJI
***** LOKALIZACJA I GABARYTY ELEMENTÓW INSTALACJI I WYPOSAŻENIA LOKALU (W SZCZEGÓLNOŚCI: GRZEJNIKÓW, NAWIETRZAKÓW
OKIENNYCH I DRZWIOWYCH, TABLICY MIESZKANIOWEJ, OTWORÓW WENTYLACYJNYCH ITP.) PODANE NA KARCIE
MAJĄ CHARAKTER ORIENTACYJNY I MOGĄ ULEC ZMIANIE W TRAKCIE REALIZACJI INWESTYCJI
*****MOŻLIWE USYTUOWANIE ELEMENTÓW ODWODNIENIABUDYNKU (NP. RZYGACZY, PRZELEWÓW AWARYJNYCH),
KTÓRE NIE ZOSTAŁY POKAZANE NA NINIEJSZEJ KARCIE
*****MOŻLIWE WYSTĄPIENIE RÓŻNICZY POZIOMÓW PRZY WYJŚCIU Z LOKALU NA BALKON/TARAS/OGRÓDEK
*****WYMIARY DRZWI DO MIESZKAŃ PODANO W ŚWIELE OŚCIEŻY, WYMIARY OKIEN I DRZWI BALKONOWYCH PODANO W ŚWIELE MURU