



**PLAN LOKALU NR**  
POZNAŃ, UL. SIELAWY

**43**  
3 pokoje

POW. UŻYTKOWA MIESZKANIA

77,21 m<sup>2</sup>

BUDYNEK


E

KLATKA

2

PIĘTRO

4

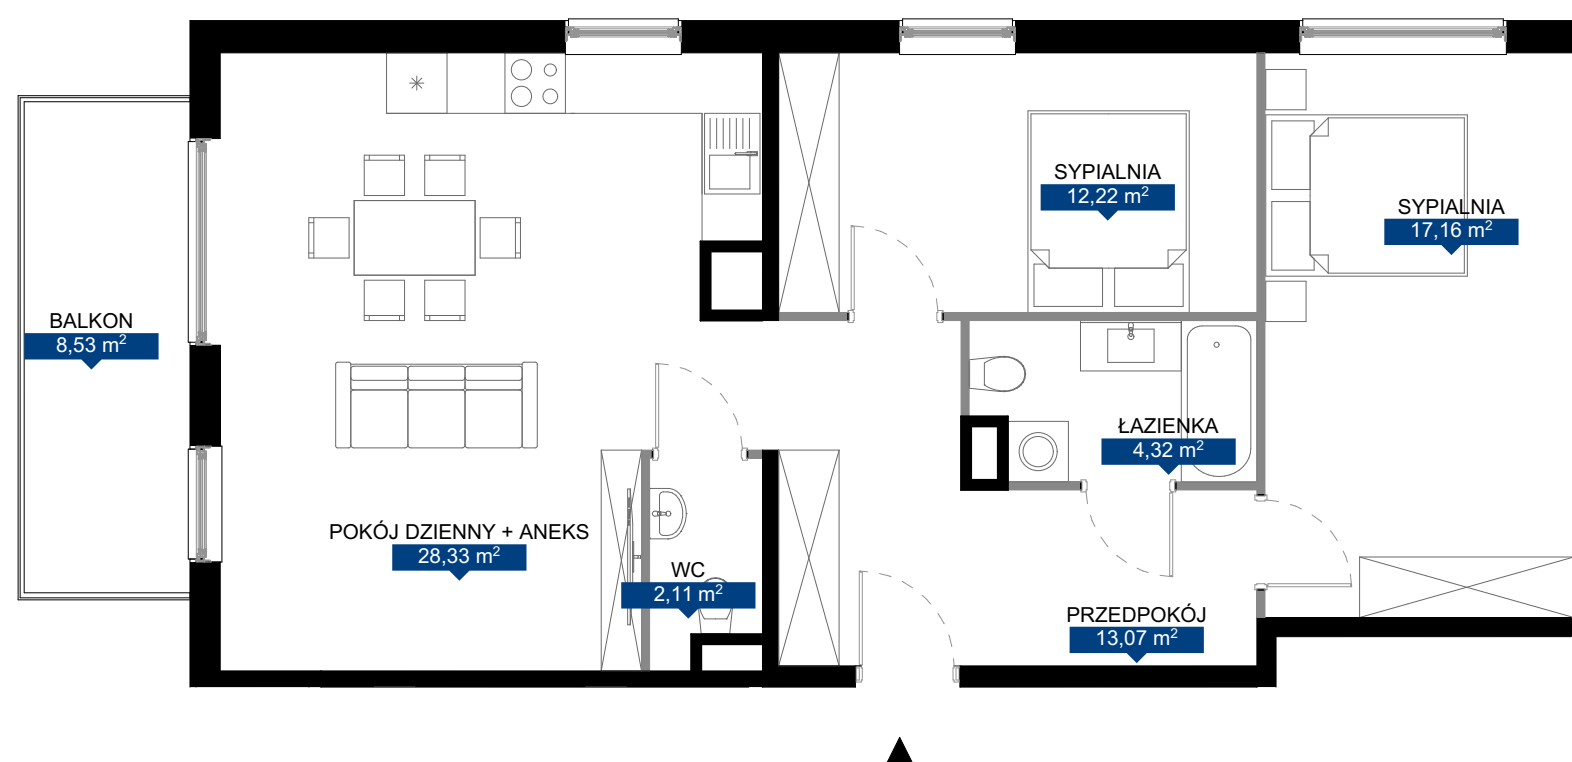

NINIEJSZE DANE SĄ POGLĄDOWE I MOGĄ ODBIEGAĆ OD REALIZACJI. POMIARY POD ZAKUP MEBLI, URZĄDZEŃ I WYPOSAŻENIA NALEŻY DOKONAĆ Z NATURY, PO ZAKOŃCZENIU REALIZACJI. ELEMENTY ARANŻACJI MIESZKANIA (DRZWI WEWNĘTRZNE, MEBLE, CERAMIKA SANITARNA, SPRZĘT AGD I RTV) NIE STANOWIĄ OFERTY HANDLOWEJ. POWIERZCHNIE OGRODKÓW, TARASÓW, BALKONÓW, LOGII NIE PODLEGAJĄ OBMIAROWI.

**Biuro Sprzedaży ECHO INVESTMENT S.A.:**

**ul. Rubież 14/14, 64-612 Poznań**

**tel. +48 61 880 35 37, [www.enter-echo.pl](http://www.enter-echo.pl)**