

UROCZYSKO I

ul. Przejazdowa, Wrocław

Mieszkanie / budynek 2, klatka C, piętro 0

C/1/M2

Powierzchnia lokalu: 55.5 m²

Korytarz: 6.74 m²

Łazienka: 4.85 m²

Salon: 22.05 m²


Kuchnia: 8.2 m²

Pokój: 13.66 m²

Balkon: 3.25 m²

Status: Wolne

Cena: 382 950.00 zł

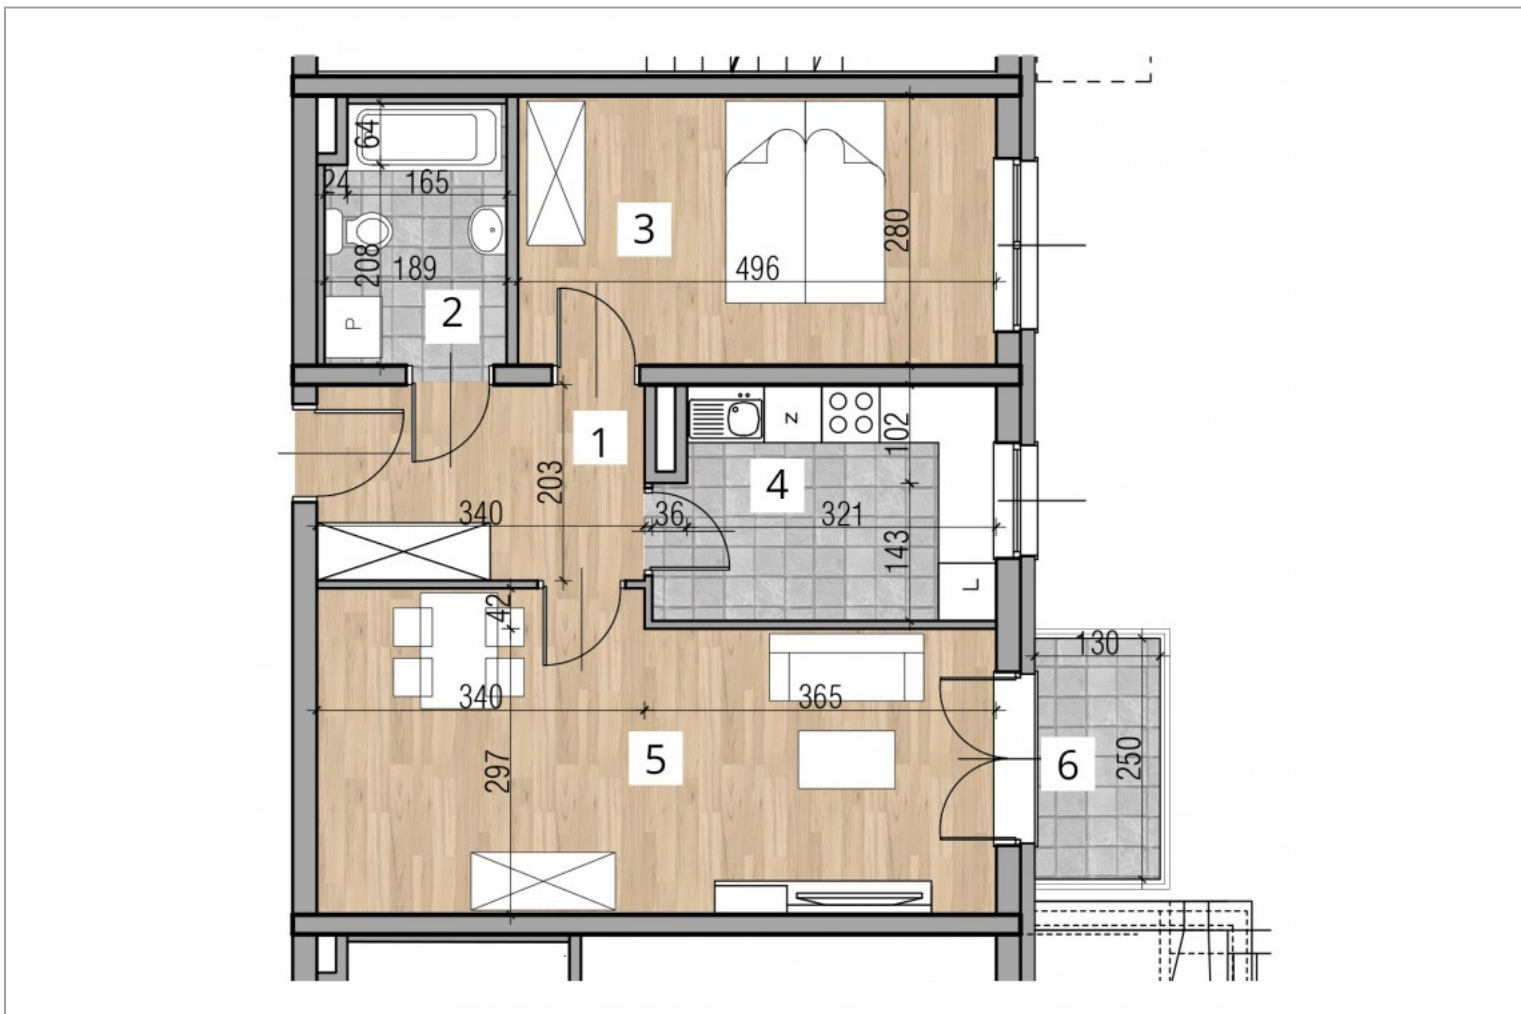

Załączone plany mieszkań należy traktować wyłącznie poglądowo. Prezentowane są one w celu przedstawienia rozkładu funkcjonalnego pomieszczeń. Ostateczne wymiary zostaną określone w trakcie pomiarów powykonawczych i mogą odbiegać od tutaj prezentowanych.

