
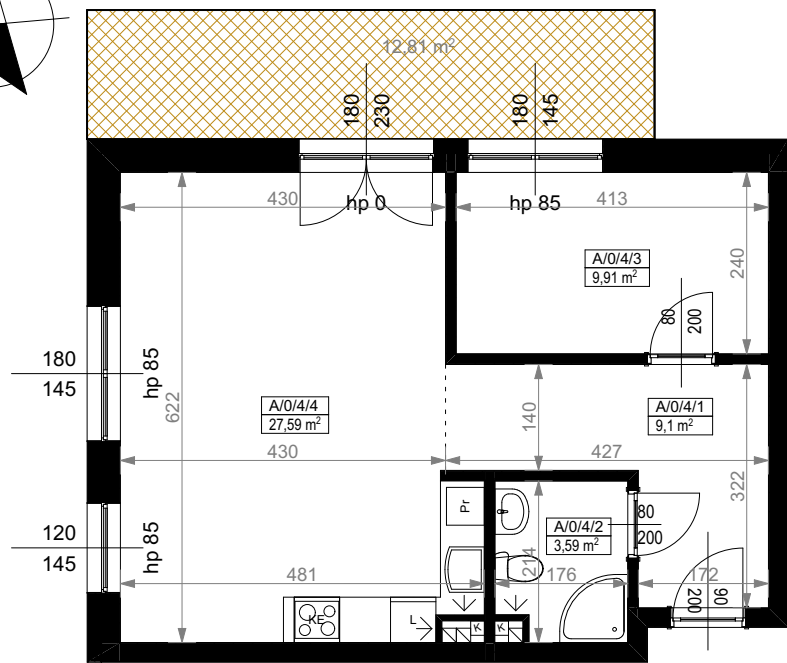


KARTA MIESZKANIA  
**A/0/4**

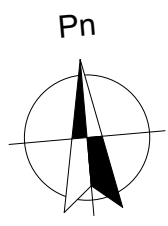


PARTER		
MIESZKANIE DWUPOKOJOWE A/0/4		
NUMER POMIESZCZENIA	NAZWA POMIESZCZENIA	POWIERZCHNIA (m²)
A/0/4/1	PRZEDPOKÓJ	9,10
A/0/4/2	ŁAZIENKA	3,59
A/0/4/3	POKÓJ (z aneksem kuchennym)	27,59
A/0/4/4	POKÓJ	9,91
<b>SUMA POWIERZCHNI</b>		<b>50,19</b>
POWIERZCHNIA TARASU PRZYLOKALOWEGO		12,81

Skala 1:100

ARANŻACJA LOKALU JEST POGLĄDOWA, STANOWI PRZYKŁADOWY MODEL FUNKCJONALNOŚCI I NIE STANOWI OFERTY W ROZUMIENIU KC.



SKALA PODAWANA Z TOLERANCJĄ +/- 5%

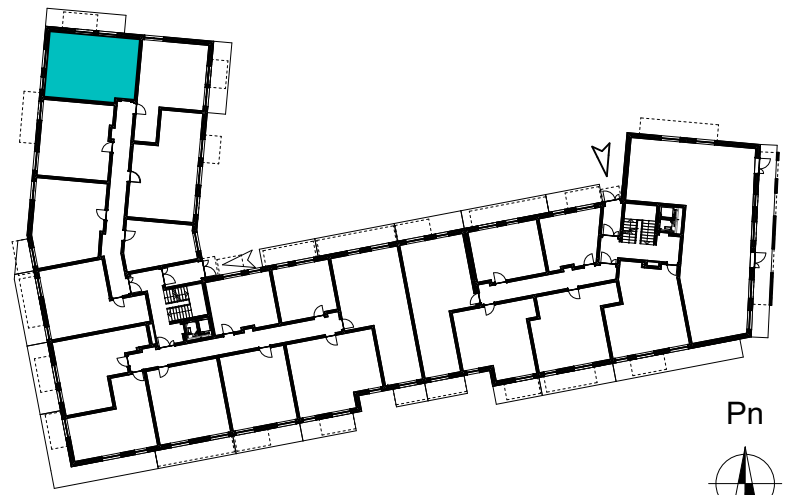

SCHEMAT ROZMIESZCZENIA LOKALI MIESZKALNYCH  
 PARTER

