



**Załącznik do zaświadczenia
o samodzielności lokalu**


Inwentaryzacja lokali mieszkalnych
(powierzchni użytkowej) wg PN-ISO 9836:1997

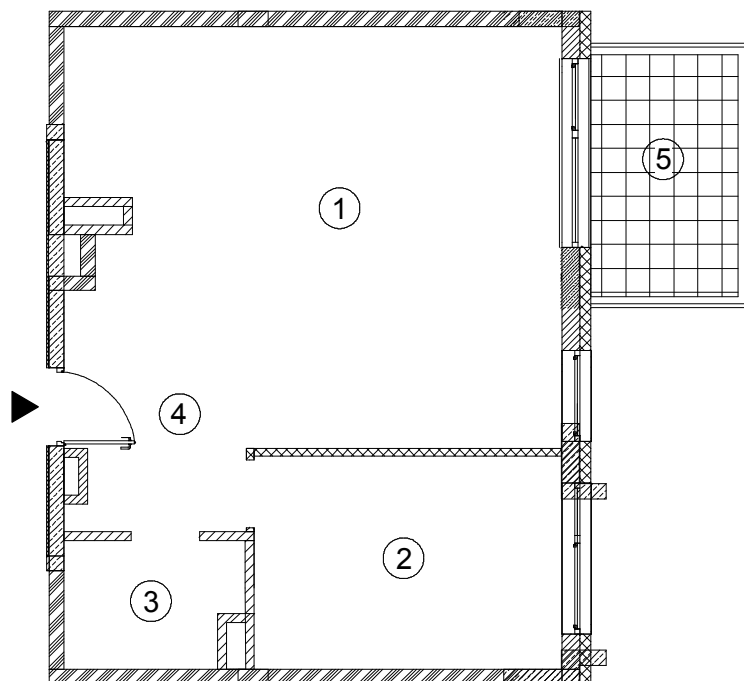

Skala 1:100

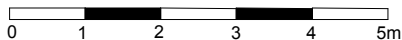


**Aura Garden budynek C
Białoleka**

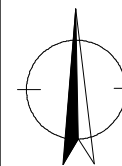

-ul. Białolecka-



-ul. Ostrodzka-

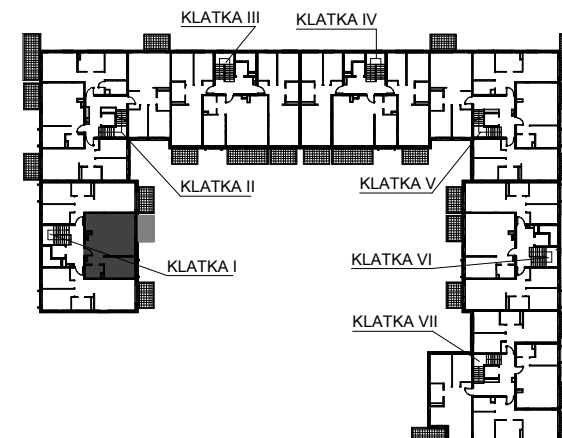

lokalizacja :

ADRES	Warszawa ul. Przejedna 12
KONDYGNACJA II	1 PIĘTRO
MIESZKANIE NR	5

1. Salon + Aneks	- 29,14 m ²
2. Pokój	- 11,05 m ²
3. Łazienka	- 3,71 m ²
4. Hol	- 8,83 m ²

Powierzchnia użytkowa **52,73 m²**

5. Balkon 6,24 m²

Inwestor

MILL-YON Białoleka Sp. z o.o.
ul. J.CH. Szucha 3 lok.3 00-580 Warszawa

FBT Pracownia architektury i urbanistyki
ul. Przyczółkowa 334.02-992 Warszawa
email: fbt@fbt.net.pl, tel/fax: 22/885-44-11

30.08.2019