



Developer:  
Biuro Sprzedaży:

**HSD**  
inwestycje

Zespół 24 budynków jednorodzinnych  
w zabudowie bliźniaczej  
oraz 2 budynków wolnostojących  
przy ul. Paszkowskiego w Krakowie.

**MIESZKANIE NR 11**  
PARTER  
BUDYNEK nr 3a

**4 POKOJE**

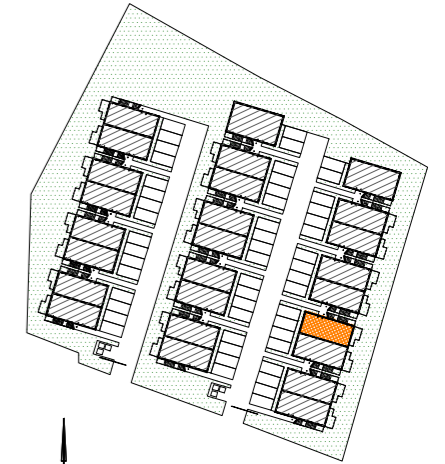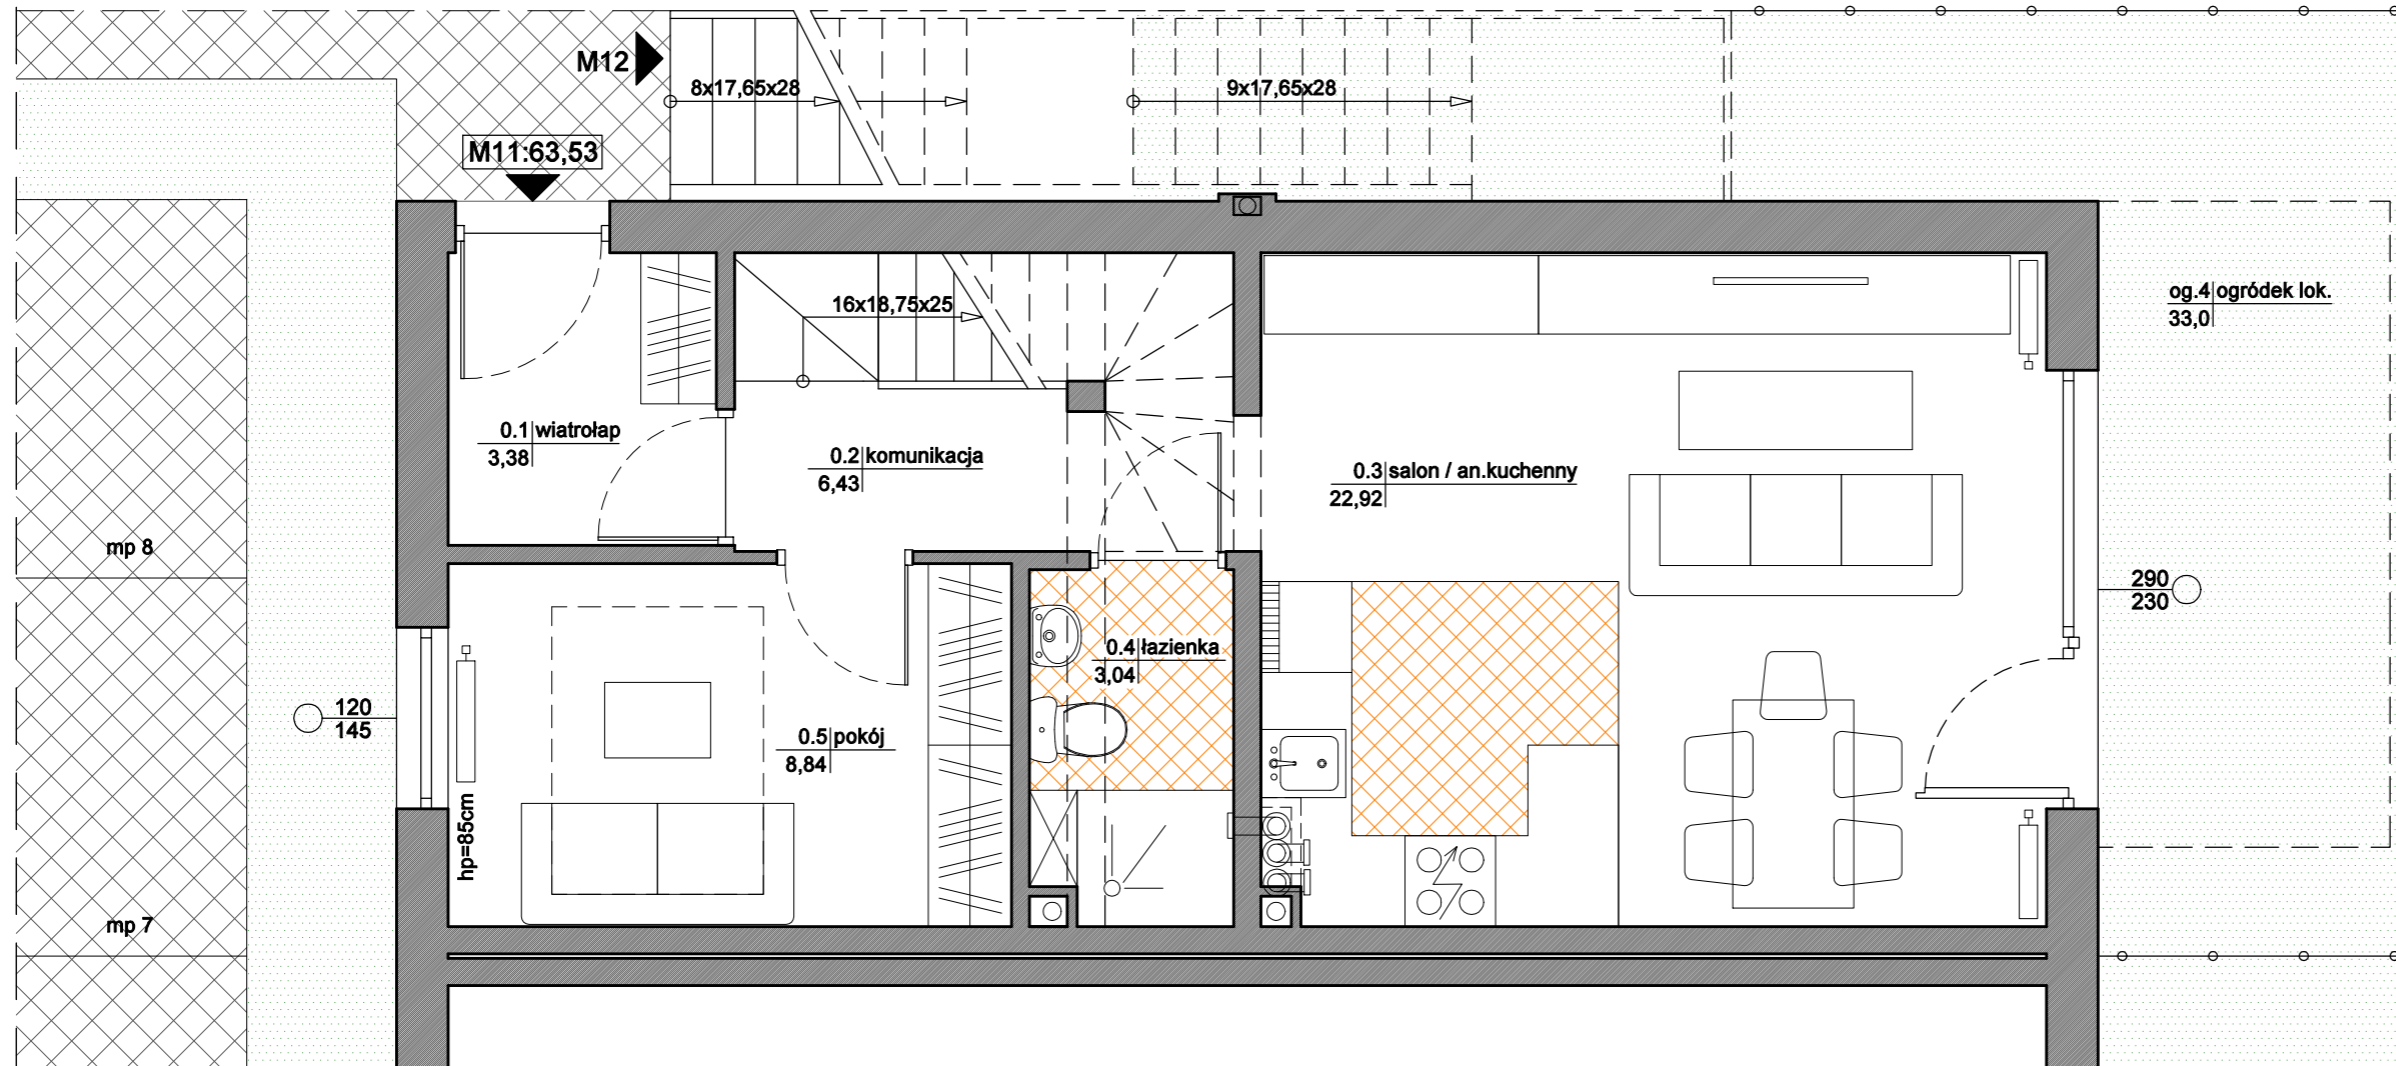

**MIESZKANIE nr 11**

0.1	WIATROŁAP	3,38 m <sup>2</sup>
0.2	KOMUNIKACJA	6,43 m <sup>2</sup>
0.3	SALON / ANEKS KUCH.	22,92 m <sup>2</sup>
0.4	ŁAZIENKA	3,04 m <sup>2</sup>
0.5	POKÓJ	8,84 m <sup>2</sup>
1.1	KOMUNIKACJA	2,09 m <sup>2</sup>
1.2	SYPIALNIA	6,57 m <sup>2</sup>
1.3	SYPIALNIA	6,77 m <sup>2</sup>
1.4	ŁAZIENKA	3,49 m <sup>2</sup>
<b>RAZEM:</b>		<b>63,53 m<sup>2</sup></b>
og.4	OGRÓDEK LOK.	33,00 m <sup>2</sup>

Powierzchnia pomieszczeń liczona  
wg normy PN-ISO 9836; 1997

Powierzchnia mieszkań może ulec zmianie.

Pokazana aranżacja pomieszczeń jest  
przykładowa.

Przedstawione plany nie stanowią oferty  
handlowej w rozumieniu kodeksu cywilnego.

Główny Projektant:  
mgr inż. arch. Marek Skołuba



SKALA 1:50

I POZIOM MIESZKANIA

Developer:  
Biuro Sprzedaży:


**HSD**  
inwestycje

Zespół 24 budynków jednorodzinnych  
w zabudowie bliźniaczej  
oraz 2 budynków wolnostojących  
przy ul. Paszkowskiego w Krakowie.


**MIESZKANIE NR 11**

I PIĘTRO  
BUDYNEK nr 3a

**4 POKOJE**

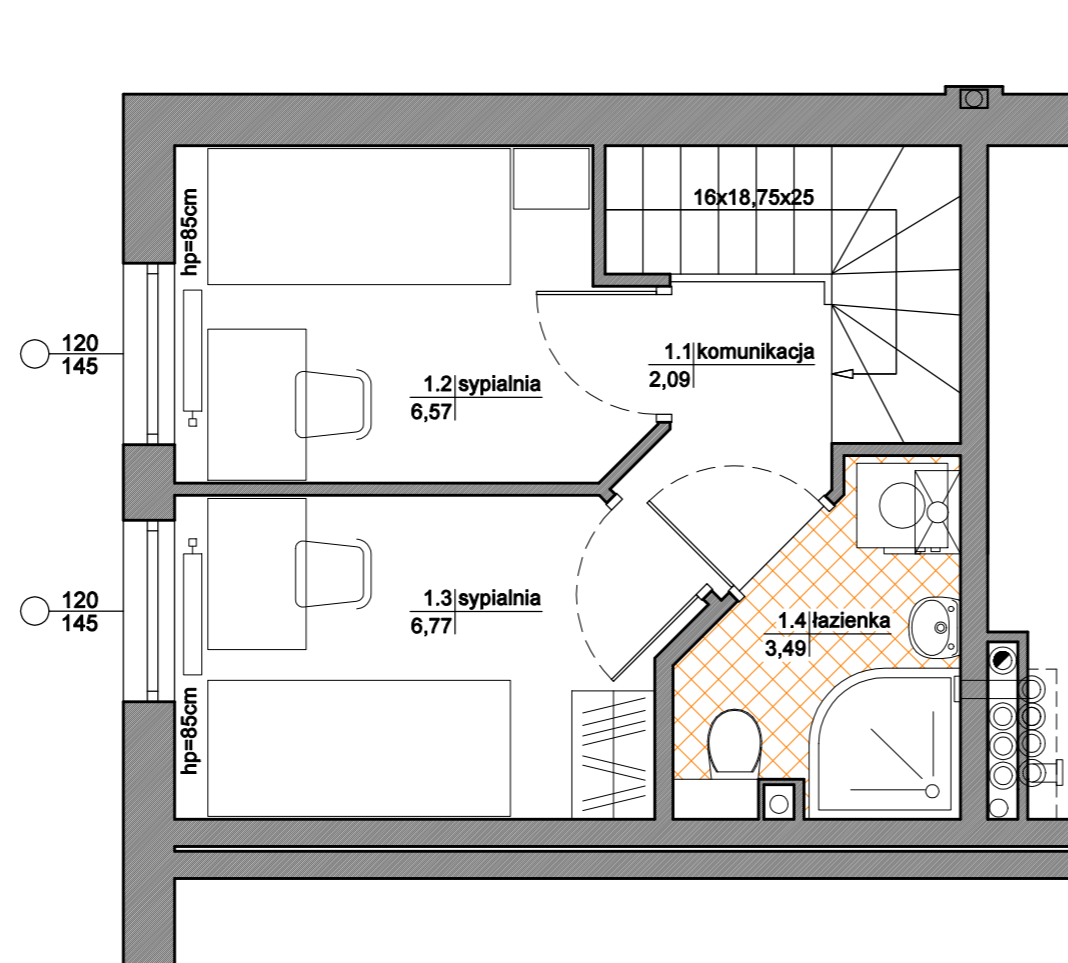

II POZIOM MIESZKANIA

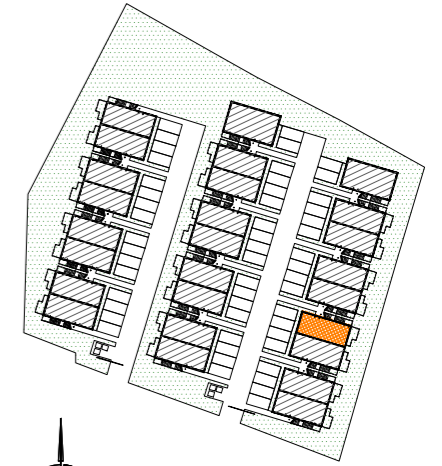

**MIESZKANIE nr 11**

0.1	WIATROŁAP	3,38 m <sup>2</sup>
0.2	KOMUNIKACJA	6,43 m <sup>2</sup>
0.3	SALON / ANEKS KUCH.	22,92 m <sup>2</sup>
0.4	ŁAZIENKA	3,04 m <sup>2</sup>
0.5	POKÓJ	8,84 m <sup>2</sup>
1.1	KOMUNIKACJA	2,09 m <sup>2</sup>
1.2	SYPIALNIA	6,57 m <sup>2</sup>
1.3	SYPIALNIA	6,77 m <sup>2</sup>
1.4	ŁAZIENKA	3,49 m <sup>2</sup>
<b>RAZEM:</b>		<b>63,53 m<sup>2</sup></b>
og.4	OGRÓDEK LOK.	33,00 m <sup>2</sup>

Powierzchnia pomieszczeń liczona  
wg normy PN-ISO 9836; 1997

Powierzchnia mieszkań może ulec zmianie.

Pokazana aranżacja pomieszczeń jest  
przykładowa.

Przedstawione plany nie stanowią oferty  
handlowej w rozumieniu kodeksu cywilnego.

Główny Projektant:  
mgr inż. arch. Marek Skołuba



SKALA 1:50