
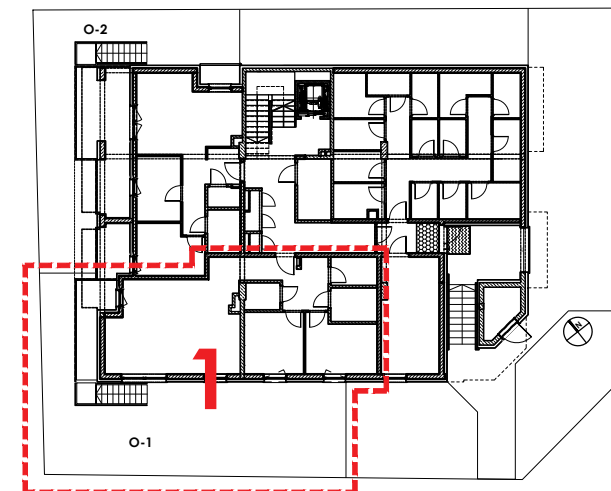


ZAŁĄCZNIK NR1

mieszkanie - 01

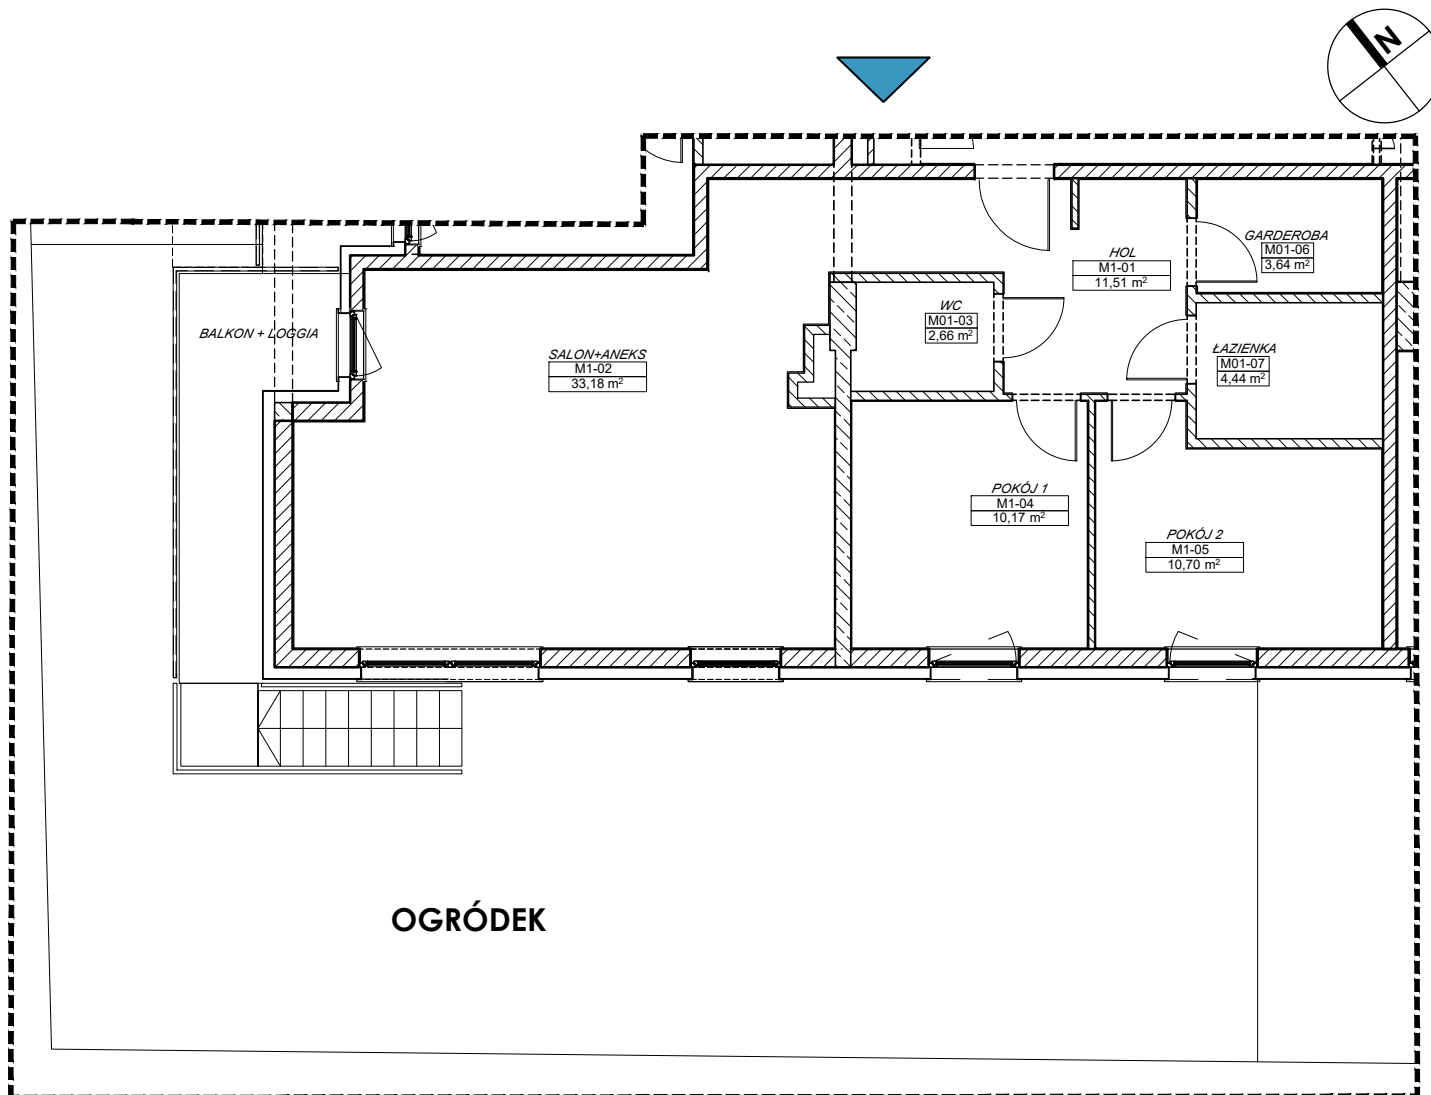

schemat kondygnacji

KONDYGNACJA		PARTER
ILOŚĆ POKOI		3
ZESTAWIENIE POWIERZCHNI:		
M01-01	HOL	11,51 m ²
M01-02	SALON+ ANEKS	33,18 m ²
M01-03	WC	2,66 m ²
M01-04	POKÓJ 1	10,17 m ²
M01-05	POKÓJ 2	10,70 m ²
M01-06	GARDEROBA	3,64 m ²
M01-07	ŁAZIENKA	4,44 m ²
POWIERZCHNIA UŻYTKOWA		76,30 m²
BALKON+LOGGIA		7,35 m²
OGRÓDEK		97,03 m²

Powierzchnie podano zgodnie z normą PN-ISO 9836:1997