
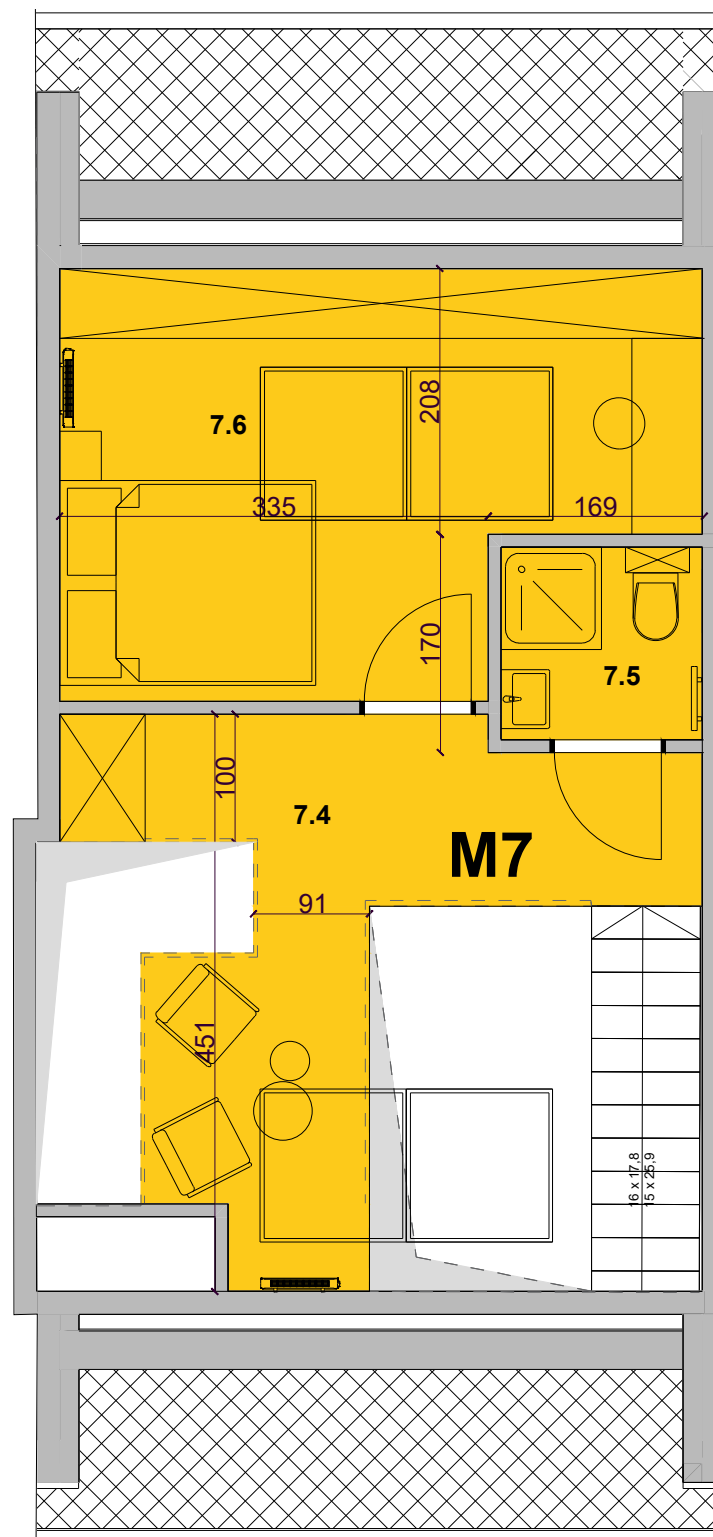


Kraków, ul.Zakrzowiecka

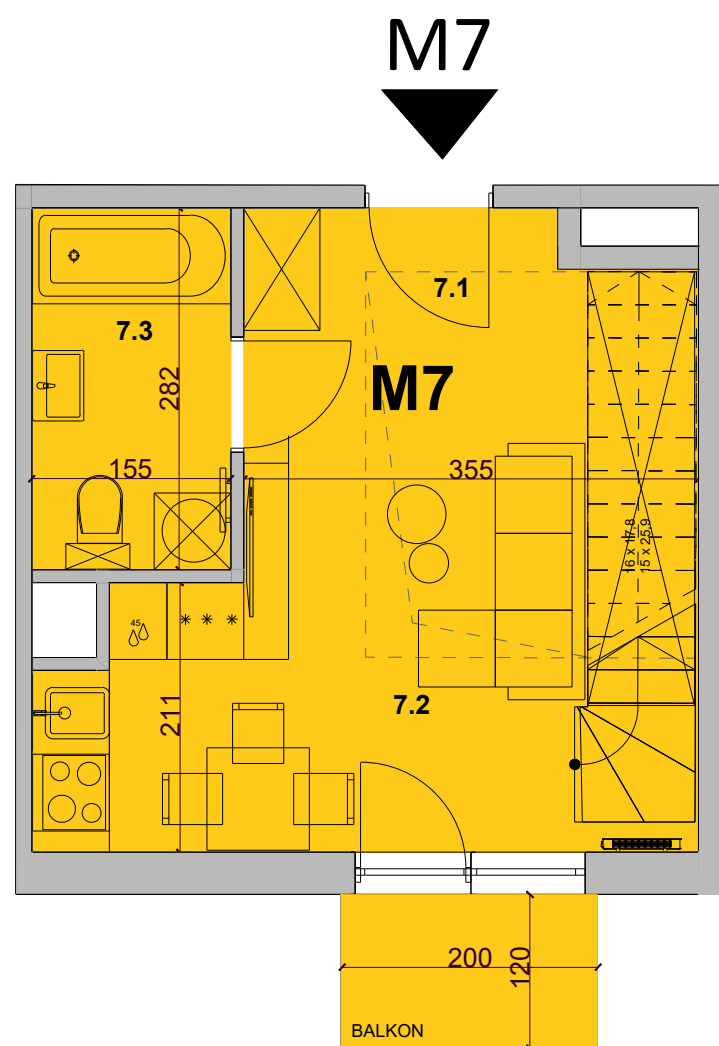

LOKAL MIESZKALNY: M7 (z antresolą)		
PIĘTRO: 1		
nr.pom	nazwa	pow. użytkowa(m ²)
POZIOM 1		
M7.1	HOL	3,05
M7.2	SALON Z ANEKSEM	17,36
M7.3	ŁAZIENKA	4,39
RAZEM:		24,80
ANTRESOLA		
M7.4	BIBLIOTECZKA	9,70
M7.5	ŁAZIENKA	2,43
M7.6	POKÓJ	10,73
RAZEM CAŁOŚĆ:		47,66
	BALKON	2,40

- 1) Aranżacja mieszkania przedstawiona na rysunku jest przykładowa;
- 2) Wymiary pomieszczeń, lokalizację przyborów i inne podano na podstawie projektu budowlanego. W toku budowy mogą wystąpić różnice w stosunku do stanu wynikającego z projektu, wynikające ze specyfikacji budowlanych
- 3) Przedstawiona oferta ma charakter informacyjny, nie stanowi ofert handlowej w myśli przepisów KC.