





miasto nowej generacji

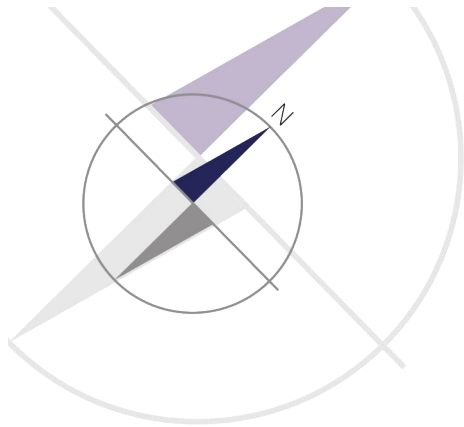


PORT PRASKI
Spółka z ograniczoną odpowiedzialnością S.K.A.
ul. Krowia 6, 03-711 Warszawa
T: +48 22 288 50 85 www.portpraski.pl

**BUDYNEK MIESZKALNY
WIELORODZINNY Z USŁUGAMI**
ul. Krowia,
Warszawa, Praga Północ

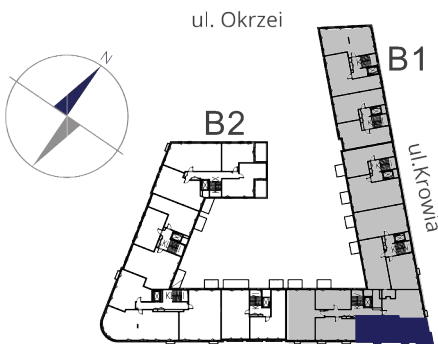

MIESZKANIE NR 77

KLATKA	5
PIĘTRO	5
LICZBA POKOI	3

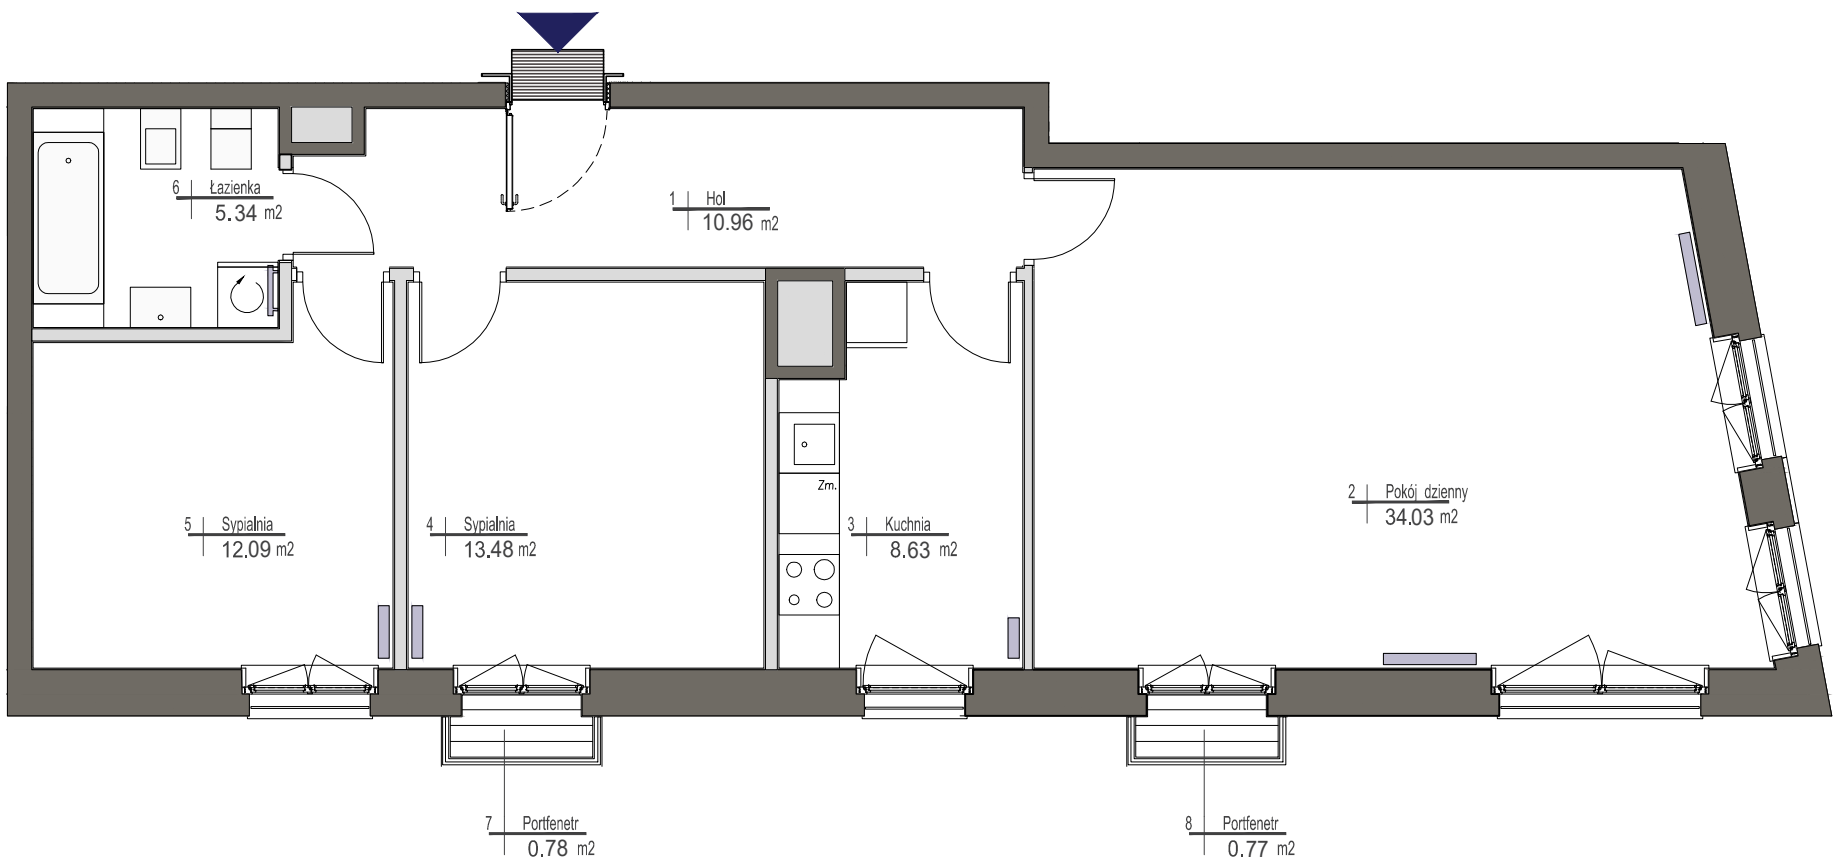

1. HOL	10,96 m ²
2. POKÓJ DZIENNY	34,03 m ²
3. KUCHNIA	8,63 m ²
4. SYPIALNIA	13,48 m ²
5. SYPIALNIA	12,09 m ²
6. ŁAZIENKA	5,34 m ²

POWIERZCHNIA MIESZKANIA: 84,53 m²

7. PORTFENETR	0,78 m ²
8. PORTFENETR	0,77 m ²

UWAGI

Wszystkie powierzchnie podano na podstawie projektu wykonawczego w oparciu o par. 11 ust. 2 lit. b) Rozporządzenia Ministra Transportu Budownictwa i Gospodarki Morskiej z dnia 25 kwietnia 2012 r. w sprawie szczegółowego zakresu i formy projektu budowlanego. Rozmieszczenie wyposażenia nie stanowi zobowiązania umownego i służy do przykładowej prezentacji graficznej.

- ściany działowe
- ściany konstrukcyjne i kominy



ul.Domeyki 5
04-146 Warszawa
www.apa.com.pl

