



PLAN LOKALU NR

2

POW. UŻYTKOWA MIESZKANIA

137,68 m²

WROCŁAW, UL. GDAŃSKA

4 POKOJE

BUDYNEK

C

NR KLATKI

1

PIĘTRO

P



NR MIESZKANIA

2

ECHO
investment

Biuro sprzedaży Ogrodów Graua:

ul. Sopocka 2
50-231 Wrocław

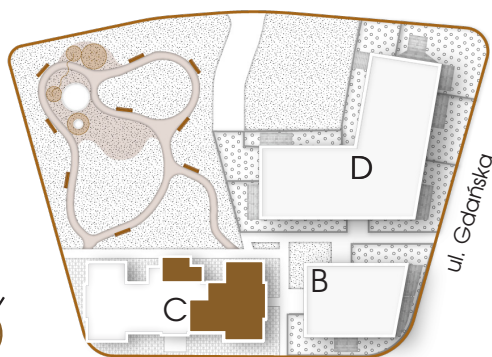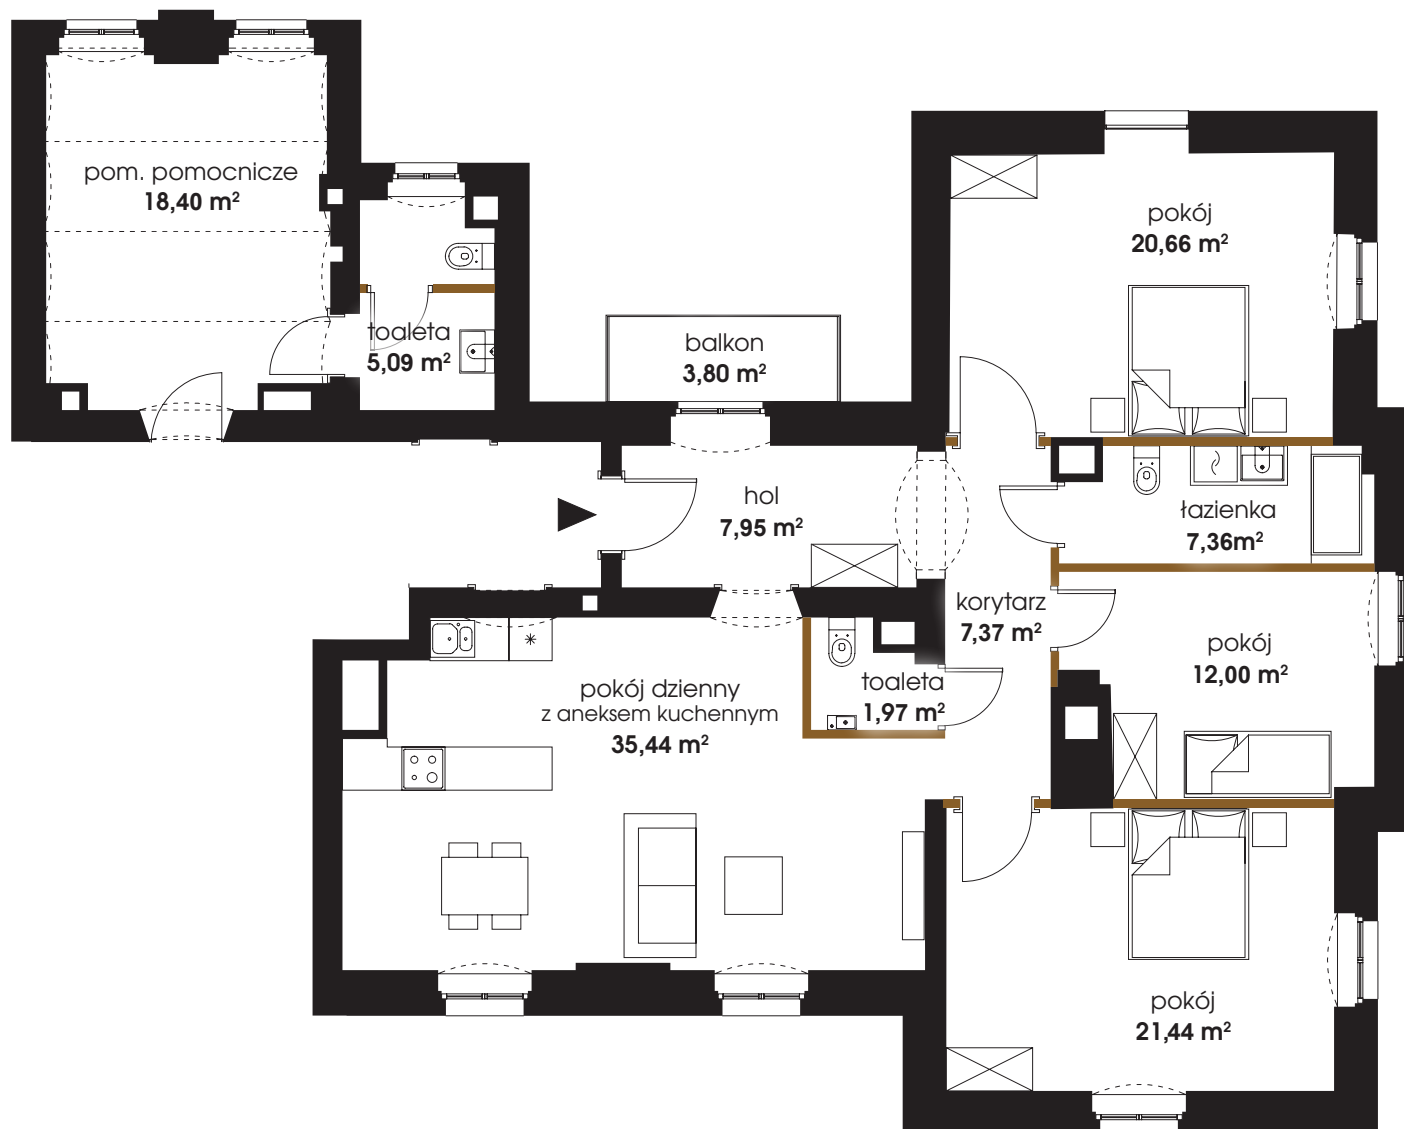

ul. Gdańska

Ściany z możliwością rozbiórki



Ściany bez możliwości rozbiórki



T +48 71 711 90 35

W www.ogrodygraua.pl

Niniejsza broszura nie stanowi oferty w rozumieniu przepisów Kodeksu Cywilnego. Przedstawione wizualizacje i rzuty mają charakter poglądowy. Podczas realizacji niektóre szczegóły mogą ulec zmianie. Oznaczenie graficzne wykończenia balkonu/ loggi/ tarsau nie odzwierciedla rzeczywistego układu materiału wykończeniowego, a jest jedynie poglądowe.