

Ścianki działowe możliwe do demontażu

Ściany niedemontowalne


0 50 100 150cm

Skala 1:50 obowiązująca dla wydruku A3


Uwaga: Powierzchnie pomieszczeń i lokalizacje urządzeń sanitarnych podano na podstawie projektu budowlanego. Możliwe jest wystąpienie niewielkich zmian w projekcie wykonawczym lub na etapie realizacji. Powierzchnia użytkowa lokalu oraz pomieszczeń obmierzona jest na zasadach określonych w normie PN - ISO 9836:1997 oraz w nawiązaniu do rozporządzenia Ministra Transportu, Budownictwa i Gospodarki Morskiej z dnia 25 kwietnia 2012r. w sprawie szczegółowego zakresu i formy projektu budowlanego. Do powierzchni użytkowej lokalu wliczone są elementy nadające się do demontażu, to jest ścianki działowe. Przez ścianki działowe nadające się do demontażu rozumie się ścianki, które można usunąć bez naruszania konstrukcji. Niniejsza karta katalogowa nie stanowi oferty w rozumieniu przepisów Kodeksu Cywilnego

 unidevelopment

UNIDEVELOPMENT S.A.
ul. Kondratowicza 37, Warszawa

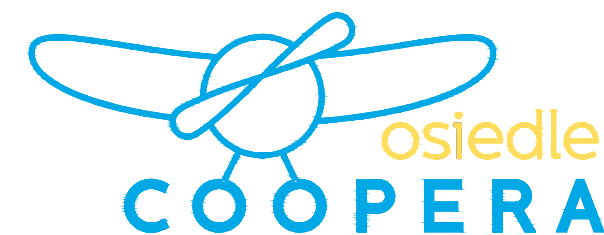


Osiedle przy ul. Coopera w Warszawie

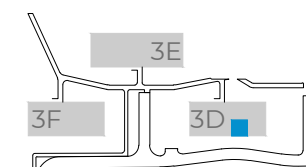

ul. Coopera

NR MIESZKANIA	4
BUDYNEK	3D
PIĘTRO	0
LICZBA POKOI	2

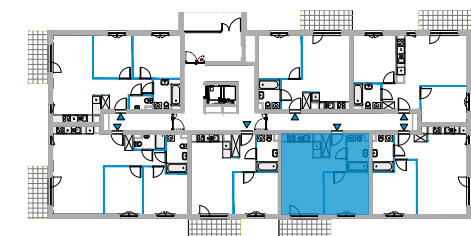

POW. UŻYTKOWA LOKALU	45.42m²
HOL	5.13m²
ŁAZIENKA	5.03m²
SYPIALNIA	12.24m²
SALON Z ANEKSEM KUCHENNYM	21.96m²
POW. POD ŚCIANKAMI DZIAŁOWYMI MOŻLIWYMI DO DEMONTAŻU	1.06m²
TARAS	7.25m²
OGRÓDEK	23.06m²

Sprzedż mieszkań Osiedle Coopera
ul. Górczewska 257b
tel. (22) 298 98 94
coopera@unidevelopment.pl
www.osiedlecoopera.pl