

miasto nowej generacji

PORT PRASKI

PORT PRASKI

Spółka z ograniczoną odpowiedzialnością S.K.A.


ul. Krowia 6, 03-711 Warszawa

T: +48 22 288 50 85 www.portpraski.pl

**BUDYNEK MIESZKALNY
WIELORODZINNY Z USŁUGAMI**

ul. Sierakowskiego 4

Warszawa

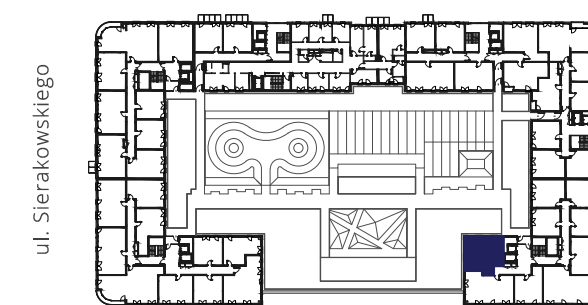


MIESZKANIE NR 176

KLATKA	E
PIĘTRO	1
LICZBA POKOI	2

1. HOL	6,61 m ²
2. SALON+ANEKS KUCHENNY	25,38 m ²
3. SYPIALNIA	11,74 m ²
4. ŁAZIENKA	5,91 m ²

POWIERZCHNIA MIESZKANIA: 49,64 m²

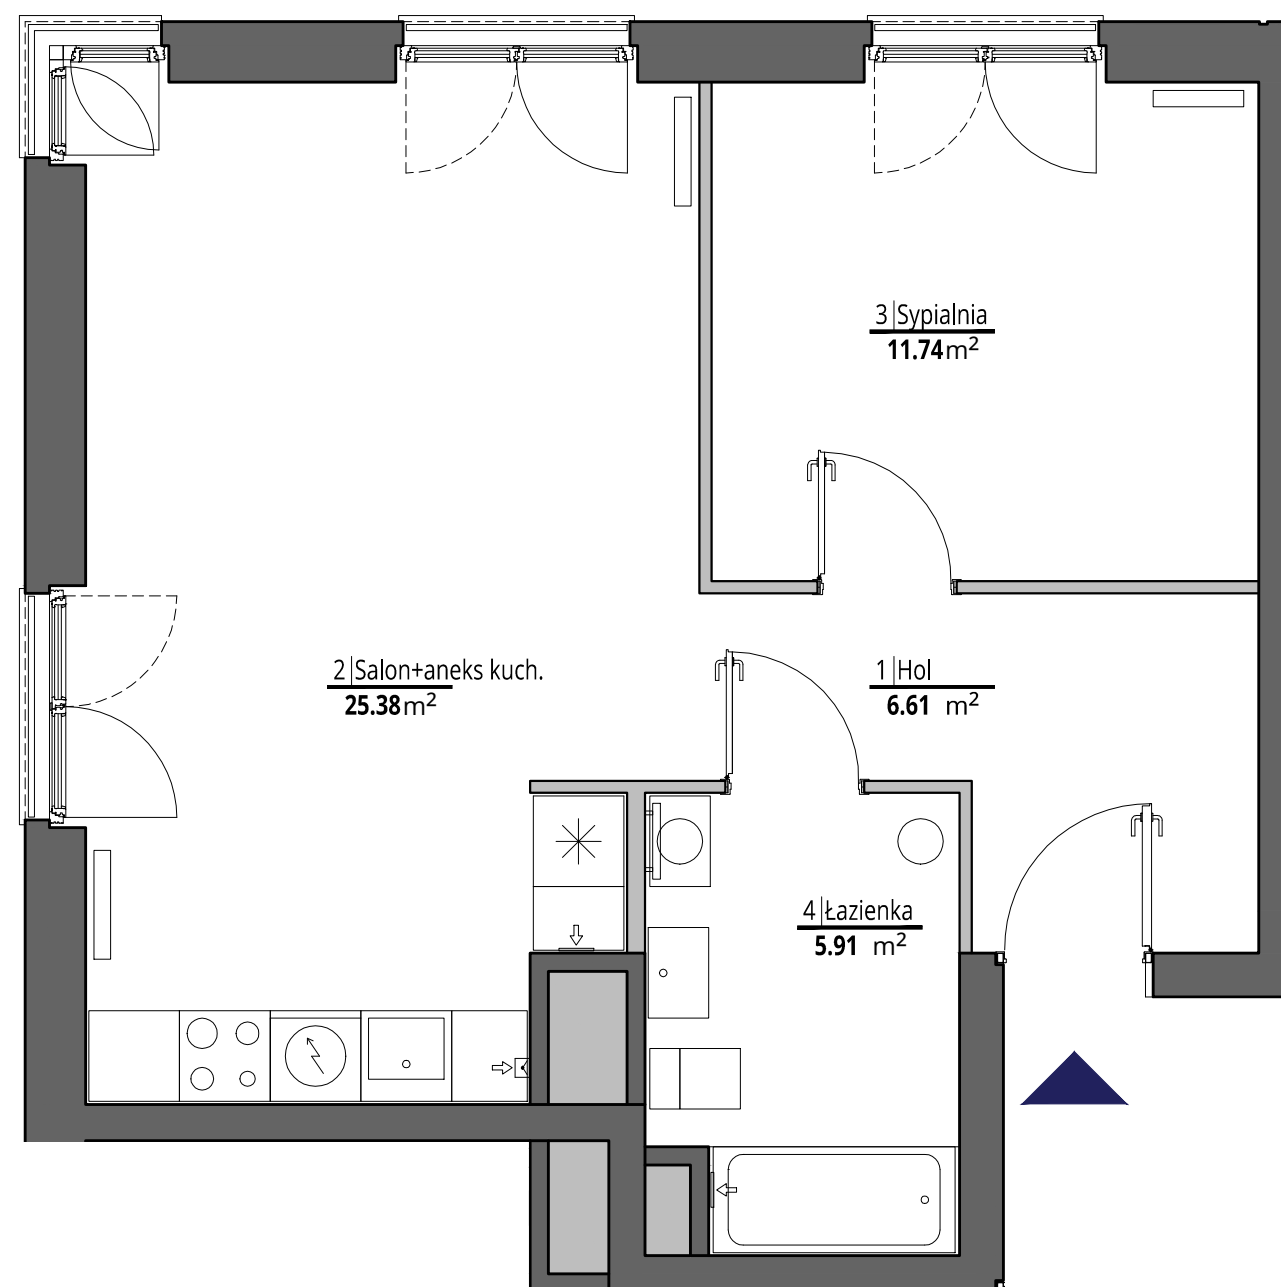

skala 1:50



ściany działowe
ściany konstrukcyjne i kominy

UWAGI

Wszystkie powierzchnie podano na podstawie projektu wykonawczego w oparciu o par. 11 ust. 2 lit. b) Rozporządzenia Ministra Transportu Budownictwa i Gospodarki Morskiej z dnia 25 kwietnia 2012 r. w sprawie szczegółowego zakresu i formy projektu budowlanego. Rozmieszczenie wyposażenia nie stanowi zobowiązania umownego i służy do przykładowej prezentacji graficznej.

MK - ARCHITEKCI
ARCHITEKTURA - PLANOWANIE - PROJECT MANAGEMENT

ul. Chmielna 4 m 8
00-020 Warszawa
www.apakurylowicz.pl