




**JASIEŃ**  
ŻYCZLIWA

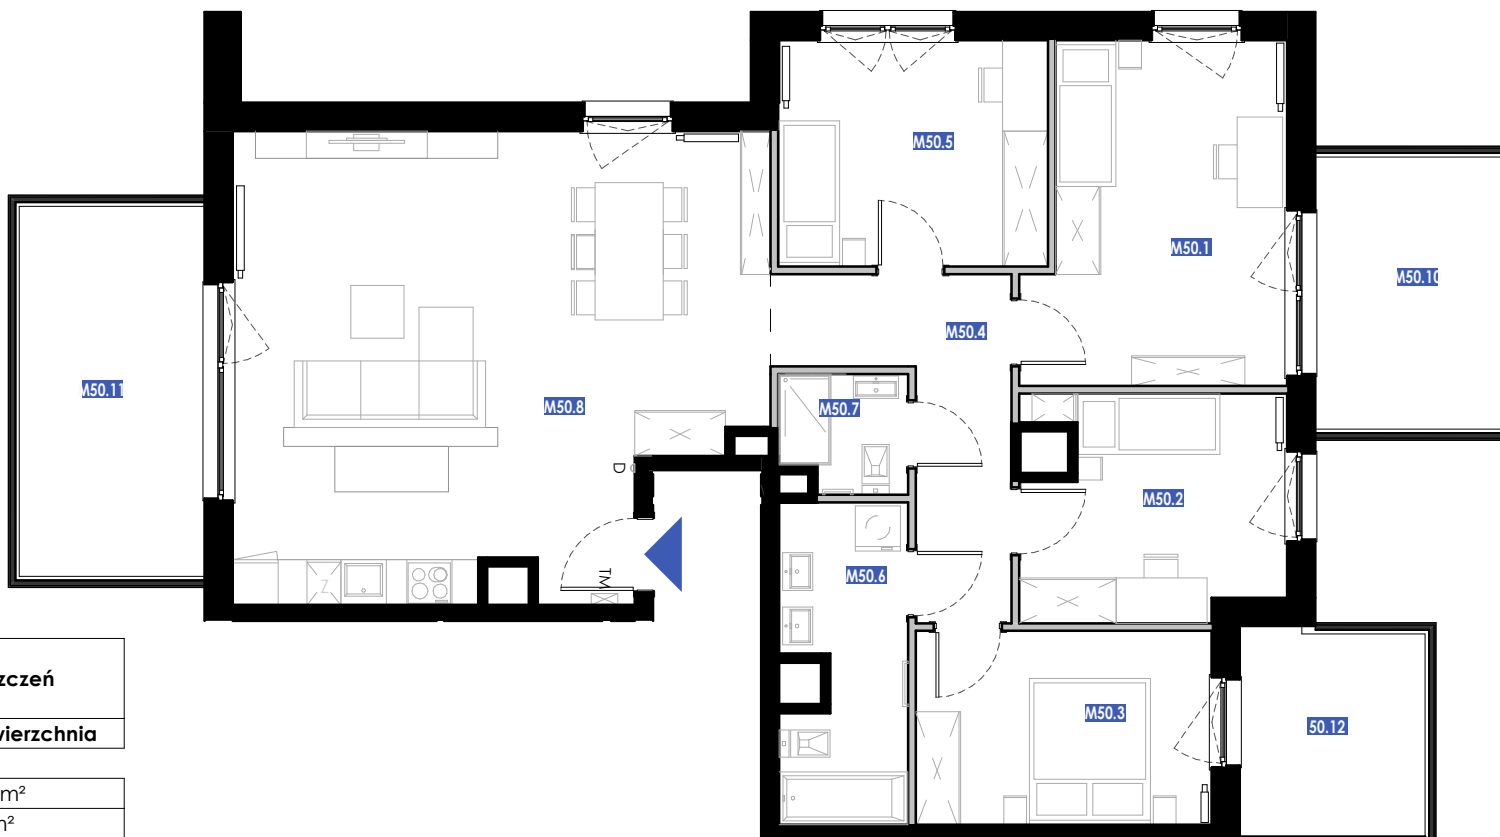


#### M50 zestawienie pomieszczeń


Numer	Nazwa	Powierzchnia
-------	-------	--------------

M50.1	Sypialnia	14.73 m <sup>2</sup>
M50.2	Sypialnia	9.83 m <sup>2</sup>
M50.3	Sypialnia	10.04 m <sup>2</sup>
M50.4	Korytarz	8.21 m <sup>2</sup>
M50.5	Sypialnia	10.68 m <sup>2</sup>
M50.6	Łazienka	6.74 m <sup>2</sup>
M50.7	WC	2.55 m <sup>2</sup>
M50.8	Salon z aneksem	40.35 m <sup>2</sup>

Suma powierzchni  
pomieszczeń: 103.13 m<sup>2</sup>

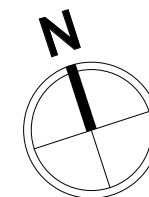


0 1 2 3 4 5 m

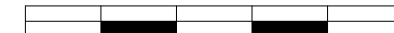

Skala 1:100

**TARGO**

ul. Inżynierska 78, 81-512 Gdynia  
58 664 88 37 58 664 87 97  
targo@targo.com.pl

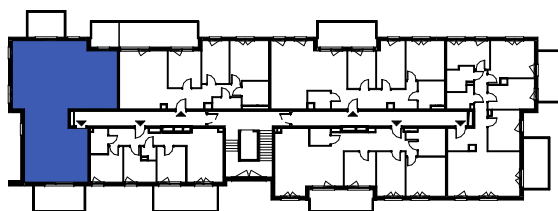

RZUT KONDYGNACJI  
V PIĘTRO

ILOŚĆ POKOI:

**5**

NR MIESZKANIA:

**M50**

PIĘTRO:

**5**

POWIERZCHNIA:  
WG PN-ISO 9836:1997

**107.51 m<sup>2</sup>**

POW. BALKONU:

**12.51/9.26/6.88 m<sup>2</sup>**

POWIERZCHNIA UŻYTKOWA:

**103.13 m<sup>2</sup>**

Wymiary na karcie lokalu są wielkościami projektowymi i różnią się od rzeczywistych wielkości zrealizowanego obiektu