

ZAŁĄCZNIK NR 1 DO PROSPEKTU INFORMACYJNEGO

Inwestycja: Osiedle Wilgi Park 2
Zgorzala k. Warszawy, ul. Wilgi

Oznaczenie lokalu: 6B

Parter

36,96 m²

Piętro

36,32 m²

Razem powierzchnia użytkowa

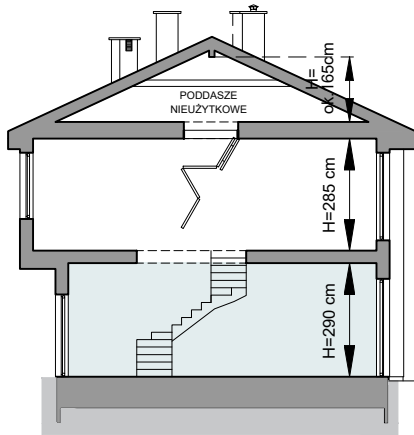
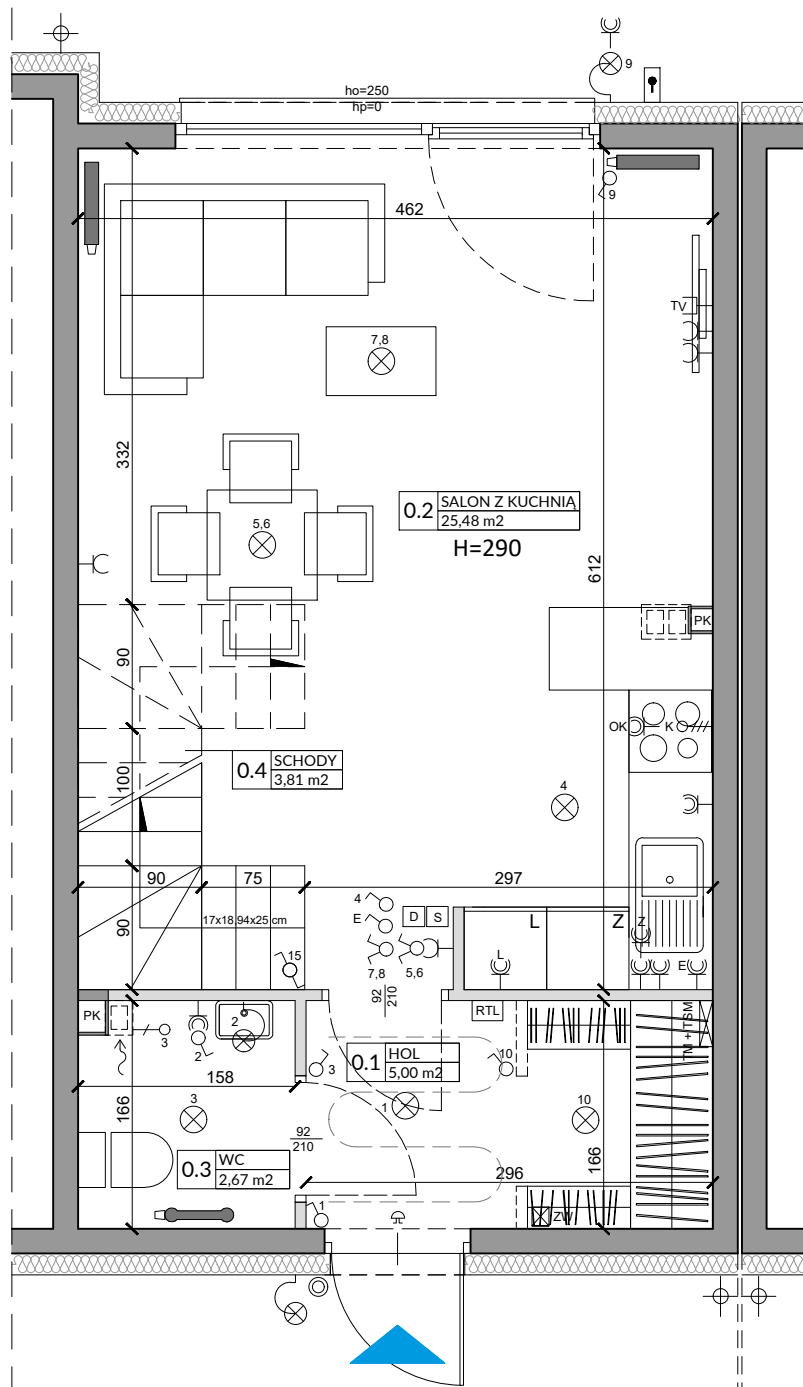
73,28 m²

Powierzchnia ogrodu

ok. 31,0 m²



0 1 2m



Lp.	Pomieszczenie	Powierzchnia użytkowa [m ²]*
0.1	HOL	5.00
0.2	SALON Z KUCHNIĄ	25.48
0.3	WC	2.67
0.4	SCHODY	3.81
RAZEM		36.96

POMIARU POWIERZCHNI UŻYTKOWEJ BUDYNKU DOKONUJE SIĘ NA ZASADACH OKREŚLONYCH W ROZPORZĄDZENIU MINISTRA TRANSPORTU, BUDOWNICTWA I GOSPODARKI MORSKIEJ Z DNIA 25 KWIEŚNIA 2012 ROKU W SPRAWIE SZCZEGÓŁOWEGO ZAKRESU I FORMY PROJEKTU BUDOWLANEGO (DZ.U. Z 2012 R., POZ. 462 ZE ZM.), TO JEST W OPARCIU O NORMĘ PN-ISO 9836:1997, PRZY CZYM POMIARU DOKONUJE SIĘ NA POZIOMEJ PODŁOŻY, Z DOKŁADNOŚCIĄ DO 0,01M² (JEDNA SETNA METRA KWADRATOWEGO), W MIESZKANIU W STANIE CAŁKOWICIE WYKOŃCZONYM, A WIĘC Z TYNKAMI; DO POWIERZCHNI WLICZANE SĄ ŚCIANKI DZIAŁOWE NADAJĄCE SIĘ DO DEMONTAŻU.

OZNACZENIA ELEKTRYCZNE:

TM	TABLICA MIESZKANIA
TSM	SKRYNKA TELETECHNICZNA
D	VIDEODOMOFON
S	STEROWNIK C.O.
⊕	ŁĄCZNIK DZWONKOWY
⊖	WYPUST DZWONKA
⊗	WYPUST ŚWIETLNY
⊙	WYPUST ŚWIETLNY ŚCIENNY
⊕	ŁĄCZNIK JEDNOBIEGUNOWY
⊖	ŁĄCZNIK SCHODOWY
⊕	ŁĄCZNIK GRUPOWY
⊖	GNIAZDO 1xL-N+PE
⊕	GNIAZDO 1-f Z BOLCEM OCHRONNYM 16A, IP44
⊖	WYPUST TRÓJFAZOWY
⊕	GNIAZDO ANTENOWE
⊖	WYPUST JEDNOFAZOWY (DO WENTYLATORA)
⊕	CZUJNIK RUCHU

RTL REGULATOR TEMP. OGRZEWANIA PODŁOGOWEGO

OZNACZENIA GNIAZD:

L	- lodówka, h= 0,6m
OK	- okap, h= 2,0m
K	- kuchnia, h= 0,6m
Z	- zmywarka, h= 0,6m
P	- pralka, h= 1,1m
E	- oświetlenie szafek h= 2,2m
G	- gniazdo grzałki grzejnikowej

kuchnia, łazienka - h= 1,1m

pozostałe pom.- h= 0,3m

OZNACZENIA C.O. I GAZ:

▬	GRZEJNIK PŁYTOWY
▬	GRZEJNIK ŁAZIENKOWY
▬	OGRZEWANIE PODŁÓG.
R	ROZDZIELACZ
⊕	KOCIÓŁ GAZOWY

OZNACZENIA WOD-KAN:

PK	PION KANALIZACYJNY
ZW	ZAWÓR WODY
⊕	KRAN ZEWNĘTRZNY

OZNACZENIA POZOSTAŁE:

ho=	WYSOKOŚĆ OKNA
hp=	WYSOKOŚĆ PARAPETU WEWNĘTRZNEGO
▬	ŚCIANKI ZEWNĘTRZNE LOKALU I SZACHTY
▬	ŚCIANKI MOŻLIWE DO REARANŻACJI

UWAGI:

- WYMIARY OTWORÓW DRZWIOWYCH PODANO W ŚWIETLE OŚCIEŻY.
- PODANA SKALA DOTYCZY STANU SUROWEGO I MA CHARAKTER ORIENTACYJNY.
- PODANE POWIERZCHNIE I WYMIARY LINIOWE MAJĄ CHARAKTER ORIENTACYJNY I MOGĄ ULEĆ KOREKCI NA PODSTAWIE INWENTARYZACJI WG OBMIARU PO WYKONANIU BUDYNKU.
- PUNKTY INSTALACJI ELEKTRYCZNYCH I SANITARNYCH MOGĄ ULEĆ KOREKTOM ZE WZGLĘDÓW TECHNICZNYCH.

ZAŁĄCZNIK NR 1 DO PROSPEKTU INFORMACYJNEGO

Inwestycja: Osiedle Wilgi Park 2
Zgorzała k. Warszawy, ul. Wilgi

Oznaczenie lokalu: 6B

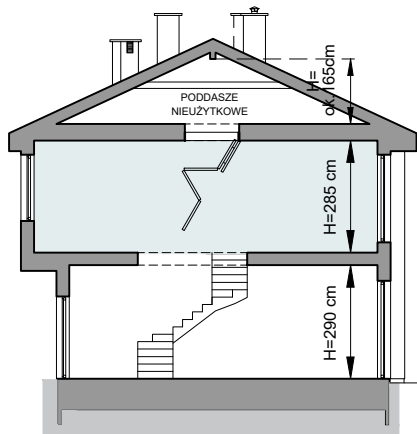
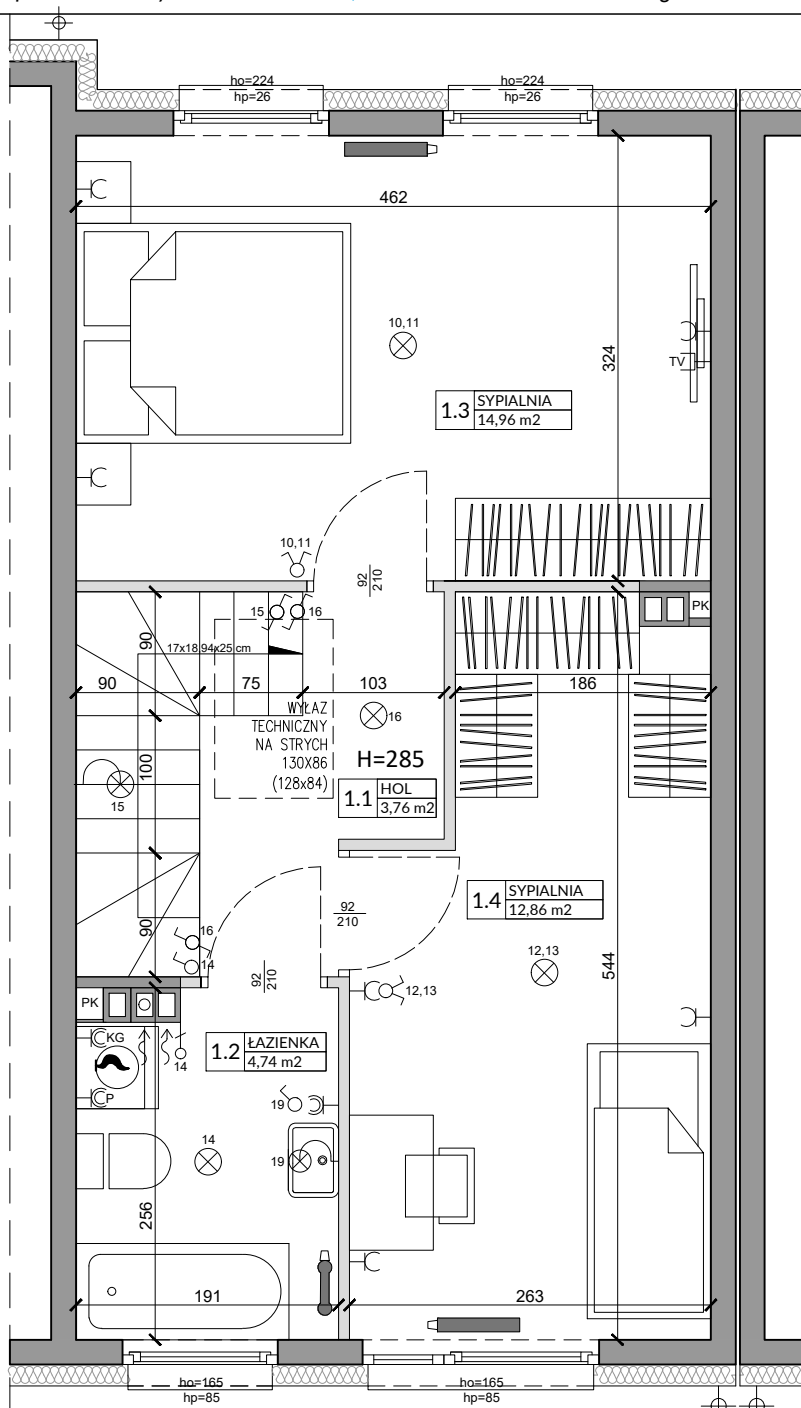
Parter 36,96 m²
Piętro 36,32 m²
Razem powierzchnia użytkowa 73,28 m²

Powierzchnia ogrodu

ok. 31,0 m²

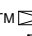
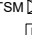
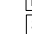
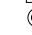

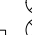





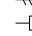
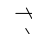
 






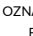

 
 




0 1 2m



Lp.	Pomieszczenie	Powierzchnia użytkowa [m] ² *
1.1	HOL	3,76
1.2	ŁAZIENKA	4,74
1.3	SYPIALNIA	14,96
1.4	SYPIALNIA	12,86
RAZEM		36,32

POMIARU POWIERZCHNI UŻYTKOWEJ BUDYNKU DOKONUJE SIĘ NA ZASADACH OKREŚLONYCH W ROZPORZĄDZENIU MINISTRA TRANSPORTU, BUDOWNICTWA I GOSPODARKI MORSKIEJ Z DNIA 25 KWIEŚNIA 2012 ROKU W SPRAWIE SZCZEGÓŁOWEGO ZAKRESU I FORMY PROJEKTU BUDOWLANEGO (DZ.U. Z 2012 R., POZ. 462 ZE ZM.), TO JEST W OPARCIU O NORMĘ PN-ISO 9836:1997, PRZY CZYM POMIARU DOKONUJE SIĘ NA POZIOMEJ PODŁOŻY, Z DOKŁADNOŚCIĄ DO 0,01M² (JEDNA SETNA METRA KWADRATOWEGO), W MIESZKANIU W STANIE CAŁKOWICIE WYKOŃCZONYM, A WIĘC Z TYNKAMI; DO POWIERZCHNI WLICZANE SĄ ŚCIANKI DZIAŁOWE NADAJĄCE SIĘ DO DEMONTAŻU.

<p>OZNACZENIA ELEKTRYCZNE:</p> <p>TM  TABLICA MIESZKANIA</p> <p>TSM  SKRZYNKA TELETECHNICZNA</p> <p> VIDEOFON</p> <p> STEROWNIK C.O.</p> <p> ŁĄCZNIK DZWONKOWY</p> <p> WYPUST DZWONKA</p> <p> WYPUST ŚWIETLNY</p> <p> WYPUST ŚWIETLNY ŚCIENNY</p> <p> ŁĄCZNIK JEDNOBIEGUNOWY</p> <p> ŁĄCZNIK SCHODOWY</p> <p> ŁĄCZNIK GRUPOWY</p> <p> GNIAZDO 1xL-N+PE</p> <p> GNIAZDO 1-f Z BOLCEM OCHRONNYM 16A, IP44</p> <p> WYPUST TRÓJFAZOWY</p> <p> GNIAZDO ANTENOWE</p> <p> WYPUST JEDNOFAZOWY (DO WENTYLATORA)</p> <p> CZUJNIK RUCHU</p>	<p>OZNACZENIA GNAZD:</p> <p>L - lodówka, h= 0,6m</p> <p>OK - okap, h= 2,0m</p> <p>K - kuchnia, h= 0,6m</p> <p>Z - zmywarka, h= 0,6m</p> <p>P - pralka, h= 1,1m</p> <p>E - oświetlenie szafek h= 2,2m</p> <p>G - gniazdo grzałki grzejnikowej</p> <p>pozostałe gniazda: kuchnia, łazienka - h= 1,1m pozostałe pom.- h= 0,3m</p> <p>OZNACZENIA C.O. I GAZ:</p> <p> GRZEJNIK PŁYTKOWY</p> <p> GRZEJNIK ŁAZIENKOWY</p> <p> OGRZEWANIE PODŁÓG.</p> <p> ROZDZIELACZ</p> <p> KOCIÓŁ GAZOWY</p> <p>OZNACZENIA WOD-KAN:</p> <p>PK  PION KANALIZACYJNY</p> <p>ZW  ZAWÓR WODY</p> <p> KRAN ZEWNĘTRZNY</p>	<p>OZNACZENIA POZOSTAŁE:</p> <p>ho= WYSOKOŚĆ OKNA</p> <p>hp= WYSOKOŚĆ PARAPETU WEWNĘTRZNEGO</p> <p> ŚCIANY ZEWNĘTRZNE LOKALU I SZACHTY</p> <p> ŚCIANKI MOŻLIWE DO REANACJI</p> <p>UWAGI:</p> <ul style="list-style-type: none"> - WYMIARY OTWORÓW DRZWIOWYCH PODANO W ŚWIETLE OŚCIEŻY. - PODANA SKALA DOTYCZY STANU SUROWEGO I MA CHARAKTER ORIENTACYJNY. - PODANE POWIERZCHNIE I WYMIARY LINIOWE MAJĄ CHARAKTER ORIENTACYJNY I MOGĄ ULEĆ KOREKCJI NA PODSTAWIE INWENTARYZACJI WG OBMIARU PO WYKONANIU BUDYNKU. - PUNKTY INSTALACJI ELEKTRYCZNYCH I SANITARNYCH MOGĄ ULEĆ KOREKTOM ZE WZGLĘDÓW TECHNICZNYCH.
--	---	--