


WROCŁAW, UL. LEGNICKA 49A
klatka 14
kondygnacja III
mieszkanie A


M-1pok.
pow. użytkowa 33,21m²

- przedpokój 4,36m²
- pokój 1 16,27m²
- kuchnia 8,32m²
- łazienka 4,26m²

skala 1:100

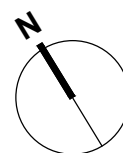

PIXEL HOUSE ETAP 2

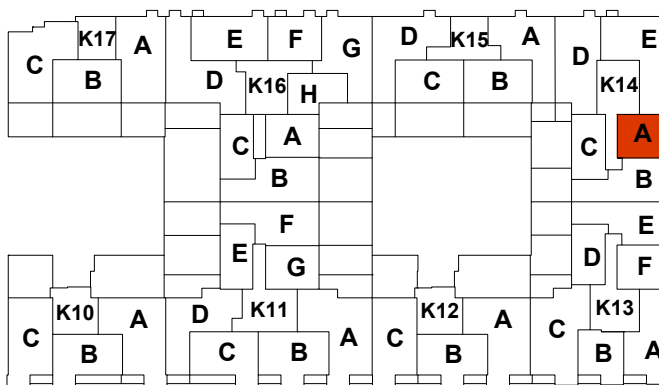

UL. NIEDŹWIEDZIA

UL. LEGNICKA

- ściany konstrukcyjne, szachty instalacyjne
- ściany działowe

ETAP 3 / K14 / 3A

UWAGA: wymiary pomieszczeń na rysunku podano w stanie surowym, bez uwzględnienia grubości tynków i okładzin ściennych

projekt: BABW

inwestor: WPBM "MÓJ DOM" S.A

PIXEL HOUSE