



ATAL Kliny Zacisze

Kraków, ul. Biskupa Albina Małysiaka
Budynek mieszkalny wielorodzinny

66,82 m²
Powierzchnia użytkowa

1,05 m²
Powierzchnia pod ścianami działowymi
możliwymi do demontażu/wyburzenia

Ogród 11,28 m²
Ogród 21,68 m²

Wymiary pomieszczeń, lokalizację przyborów sanitarnych i inne podano na podstawie projektu budowlanego. W toku budowy mogą wystąpić różnice w stosunku do stanu wynikającego z projektu, wynikające ze specyfiki prac budowlanych.


Wymiary są obliczone w świetle pionowych przegród w stanie wykończonym, przy uwzględnieniu tynków i okładzin o grubości 1,5 cm, na poziomie podłogi bez uwzględniania listew przypodłogowych, progów itp.

Powierzchnia użytkowa lokali oraz pomieszczeń określona jest na podstawie rozporządzenia Ministra Transportu, Budownictwa i Gospodarki Morskiej z dnia 25.04.2012 r. w sprawie szczegółowego zakresu i formy projektu budowlanego oraz przy uwzględnieniu treści Polskiej Normy PN-ISO 9836:1997 z późniejszymi zmianami. Powierzchnia użytkowa uwzględnia powierzchnię elementów nadających się do demontażu i rozbiórki (rury, kanały i ścianki działowe), nie uwzględnia natomiast powierzchni otworów na drzwi i okna oraz nisze w elementach zamykających.



ATAL S.A. Biuro Sprzedaży Mieszkań
(+48) 609 301 182
kliny@atal.pl, www.atalkliny.pl
www.atal.pl

Mieszkanie nr **M.1.6**
TRZYPOKOJOWE
Budynek 8A Parter

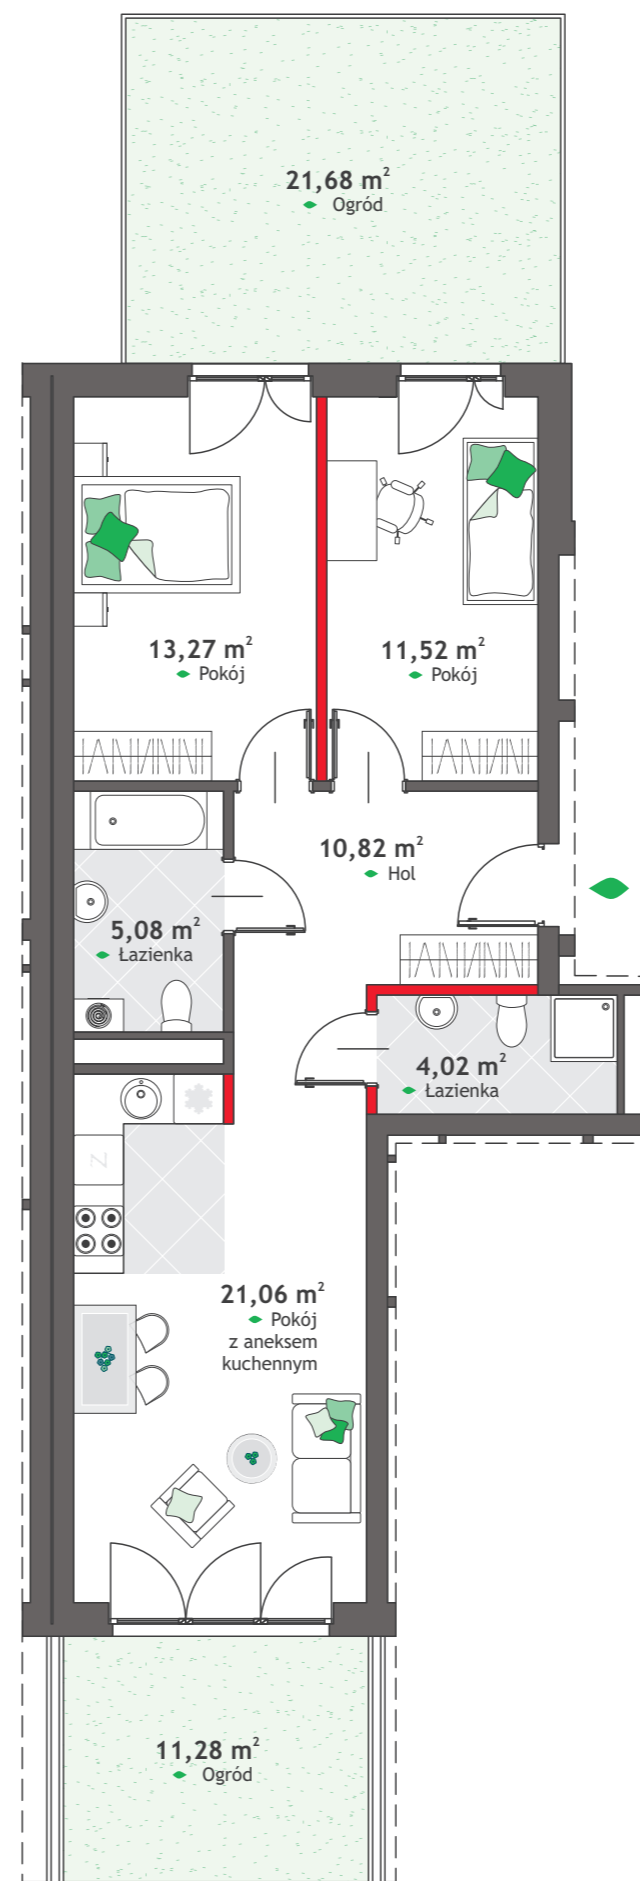

Aranżacja apartamentu przedstawionego na rysunku jest przykładowa.

