



HORYZONT

NARAMOWICE

INWESTOR:



HM INWEST S.A.
ul. Fabryczna 5
00-446 Warszawa


+48 882 818 848
pozn@grupainwest.pl
www.horyzont-naramowice.pl

NR LOKALU: **A24** PIĘTRO: **+4**

KLATKA: **A** ILOŚĆ POKOI: **2**

POWIERZCHNIE POMIESZCZEŃ:

01 - ŁAZIENKA	5,74
02 - GARDEROBA	2,21
03 - KOMUNIKACJA	9,81
04 - SALON+KUCHNIA	21,03
05 - POKÓJ	8,00
POWIERZCHNIA MIESZKANIA:	46,79 m²
07 - BALKON	3,43

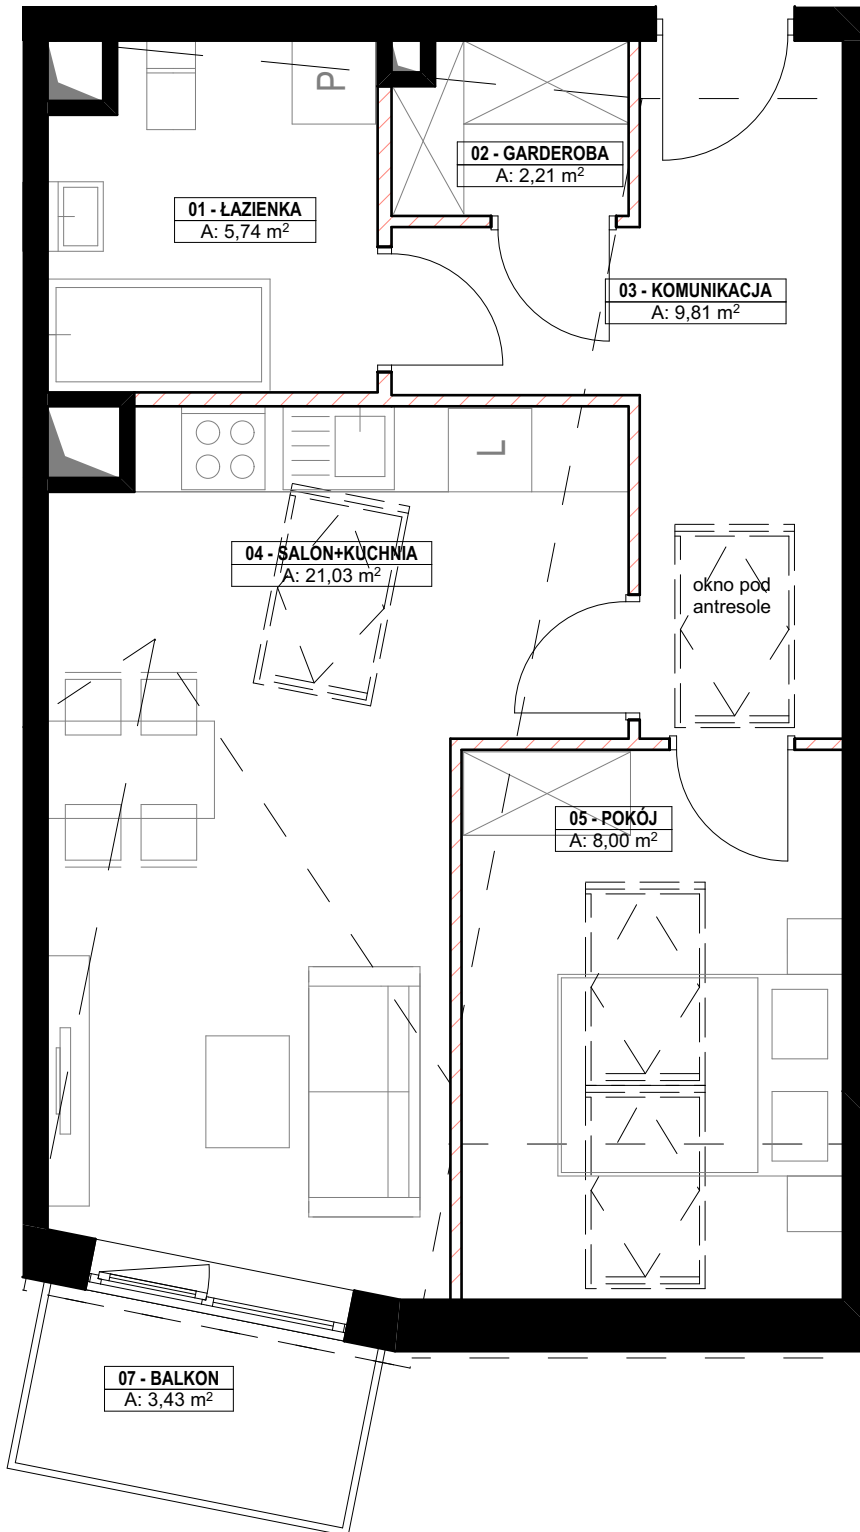

■ ŚCIANY NIE NADAJĄCE SIĘ DO DEMONTAŻU
▬ ŚCIANY NADAJĄCE SIĘ DO DEMONTAŻU

POWIERZCHNIE POMIESZCZEŃ PODANO W ŚWIETLE WYKOŃCZONYCH ŚCIAN NOŚNYCH, WYPOSAŻENIE TYLKO W CELACH PREZENTACJI, NIE STANOWI ZOBOWIĄZANIA UMOWNEGO, WYJŚCIE NA TARAS/LOGGIĘ - MOŻLIWA RÓŻNICA POZIOMÓW, KARTA KATALOGOWA POKAZUJE PRZYKŁADOWĄ ARANŻACJĘ, POWIERZCHNIE LICZONE WZG NORMY PN-ISO 9836:1997, ZE WZGLĘDU NA TRWAJĄCE PRACE PROJEKTOWE, POWIERZCHNIE MOGĄ ULEC ZMIANIE. UKŁAD ŚCIAN, LOKALIZACJE PRZYBORÓW SANITARNYCH I INNE PODANE NA PODSTAWIE PROJEKTU BUDOWLANEGO. W TOKU BUDOWY MOGĄ WYSTĘPOWAĆ RÓŻNICE W STOSUNKU DO STANU WYNIKAJĄCEGO Z PROJEKTU, WYNIKAJĄCE ZE SPECYFIKACJI PRAC BUDOWLANYCH.

