
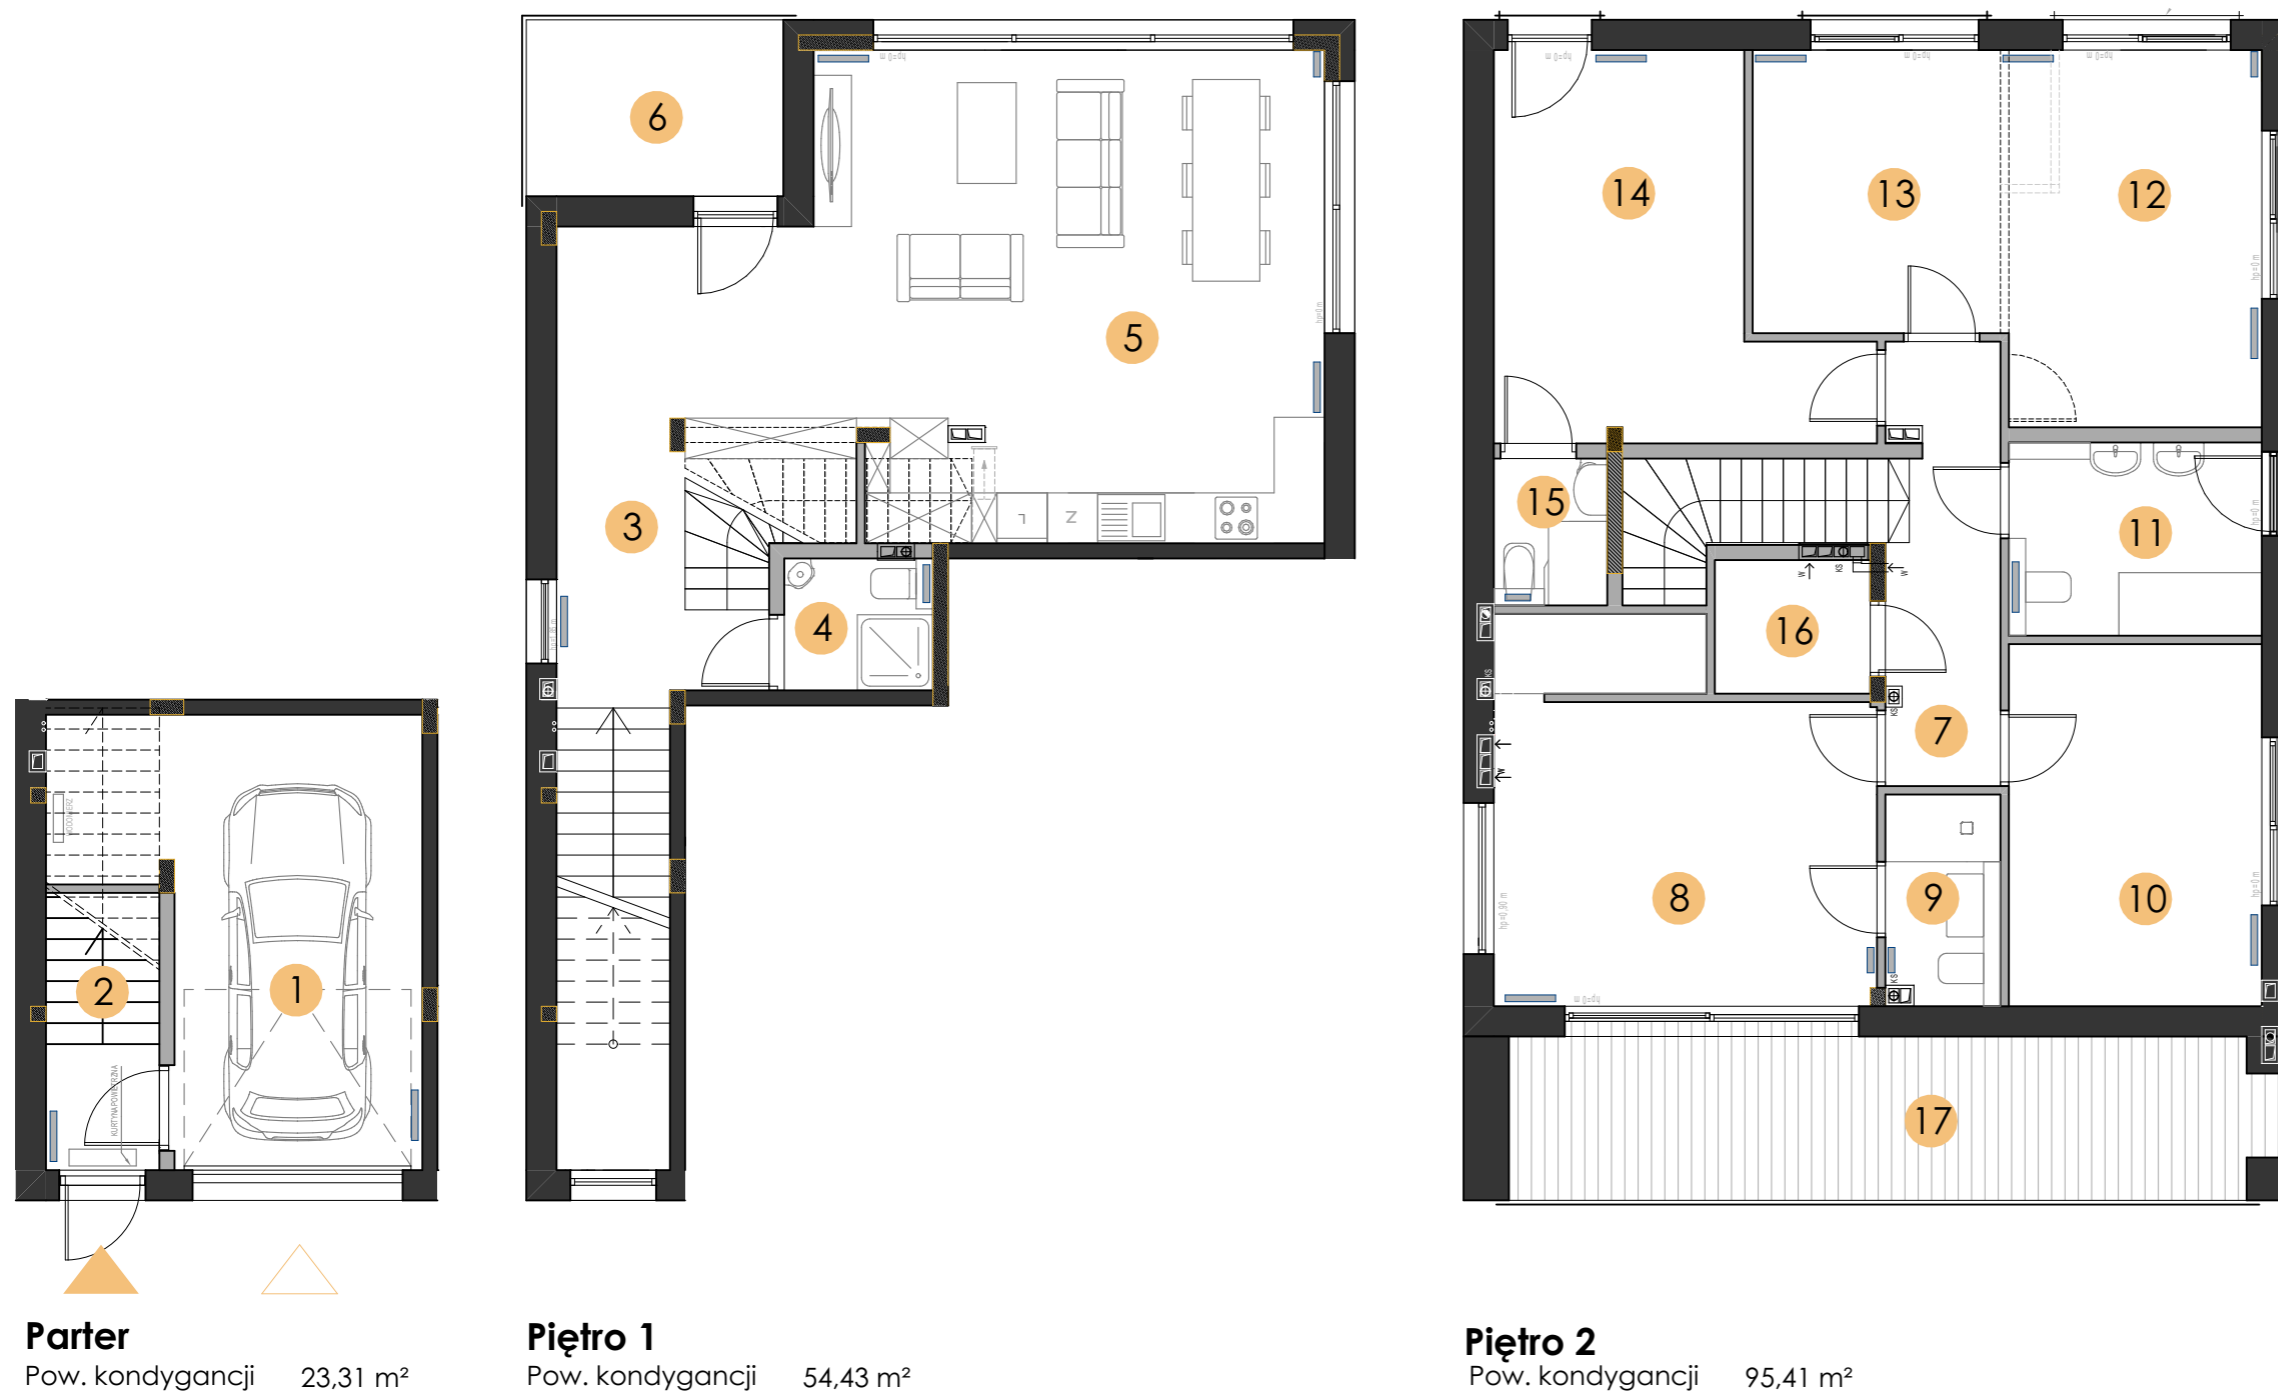


Budynek 138C

Lokalizacja na osiedlu

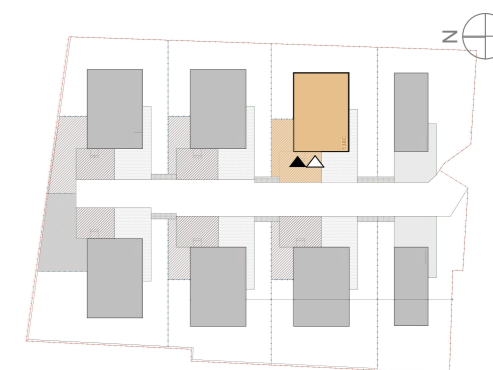

5/6 Pokoi 173,15 m²

PARTER
1. Garaż 15,99 m²
2. Komunikacja 7,32 m²

PIĘTRO 1
3. Hol 8,43 m²
4. Łazienka 1 2,78 m²
5. Salon z aneksem 43,22 m²

PIĘTRO 2
7. Hol 8,05 m²
8. Pokój 19,16 m²
9. Łazienka 2 3,37 m²
10. Pokój 2 12,98 m²
11. Łazienka 3 6,92 m²
12. Pokój 3 (opcjonalne) 13,52 m²
13. Pokój 4 10,28 m²
14. Pokój 5 15,83 m²
15. Łazienka 4 2,36 m²
16. Pom. techniczne 2,94 m²

Pow. dodatkowa
6. Balkon 6,43 m²
17. Taras 18,29 m²

Pow. ogródka 71,20 m²

Parter
Pow. kondygnacji 23,31 m²

Piętro 1
Pow. kondygnacji 54,43 m²

Piętro 2
Pow. kondygnacji 95,41 m²

■ Ściany stałe bez możliwości demontażu
■ Ściany działowe z możliwością demontażu
▲ Wejście do mieszkania
△ Wjazd do garażu





Budynek 138C

Lokalizacja na osiedlu



Parter

Schematyczny rzut kondygnacji

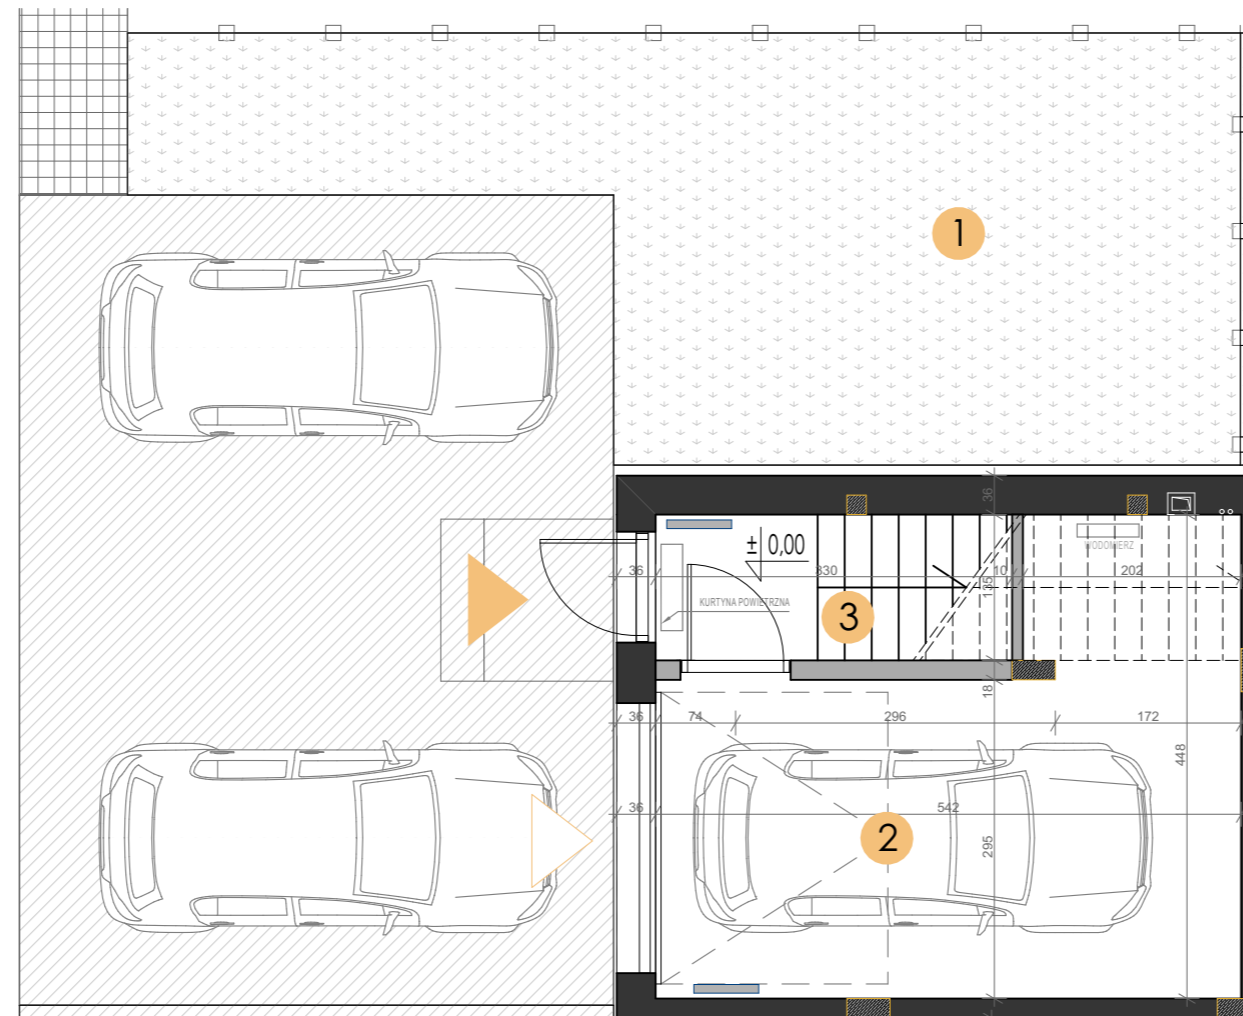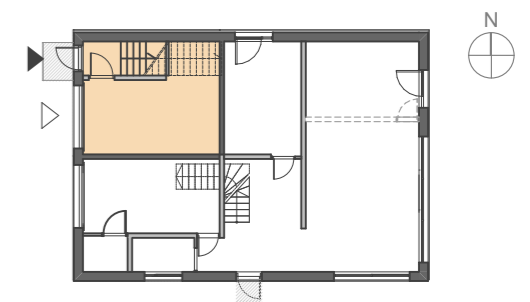


5/6 Pokoi **173,15 m²**

2. Garaż **15,99 m²**

3. Komunikacja **7,32 m²**

Podsumowanie pow. kondygnacji **23,31 m²**


1. Pow. ogródka **71,20 m²**

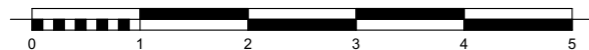

■ Ścianki stałe bez możliwości demontażu
■ Ścianki działowe z możliwością demontażu


▲ Wejście do mieszkania
△ Wjazd do garażu



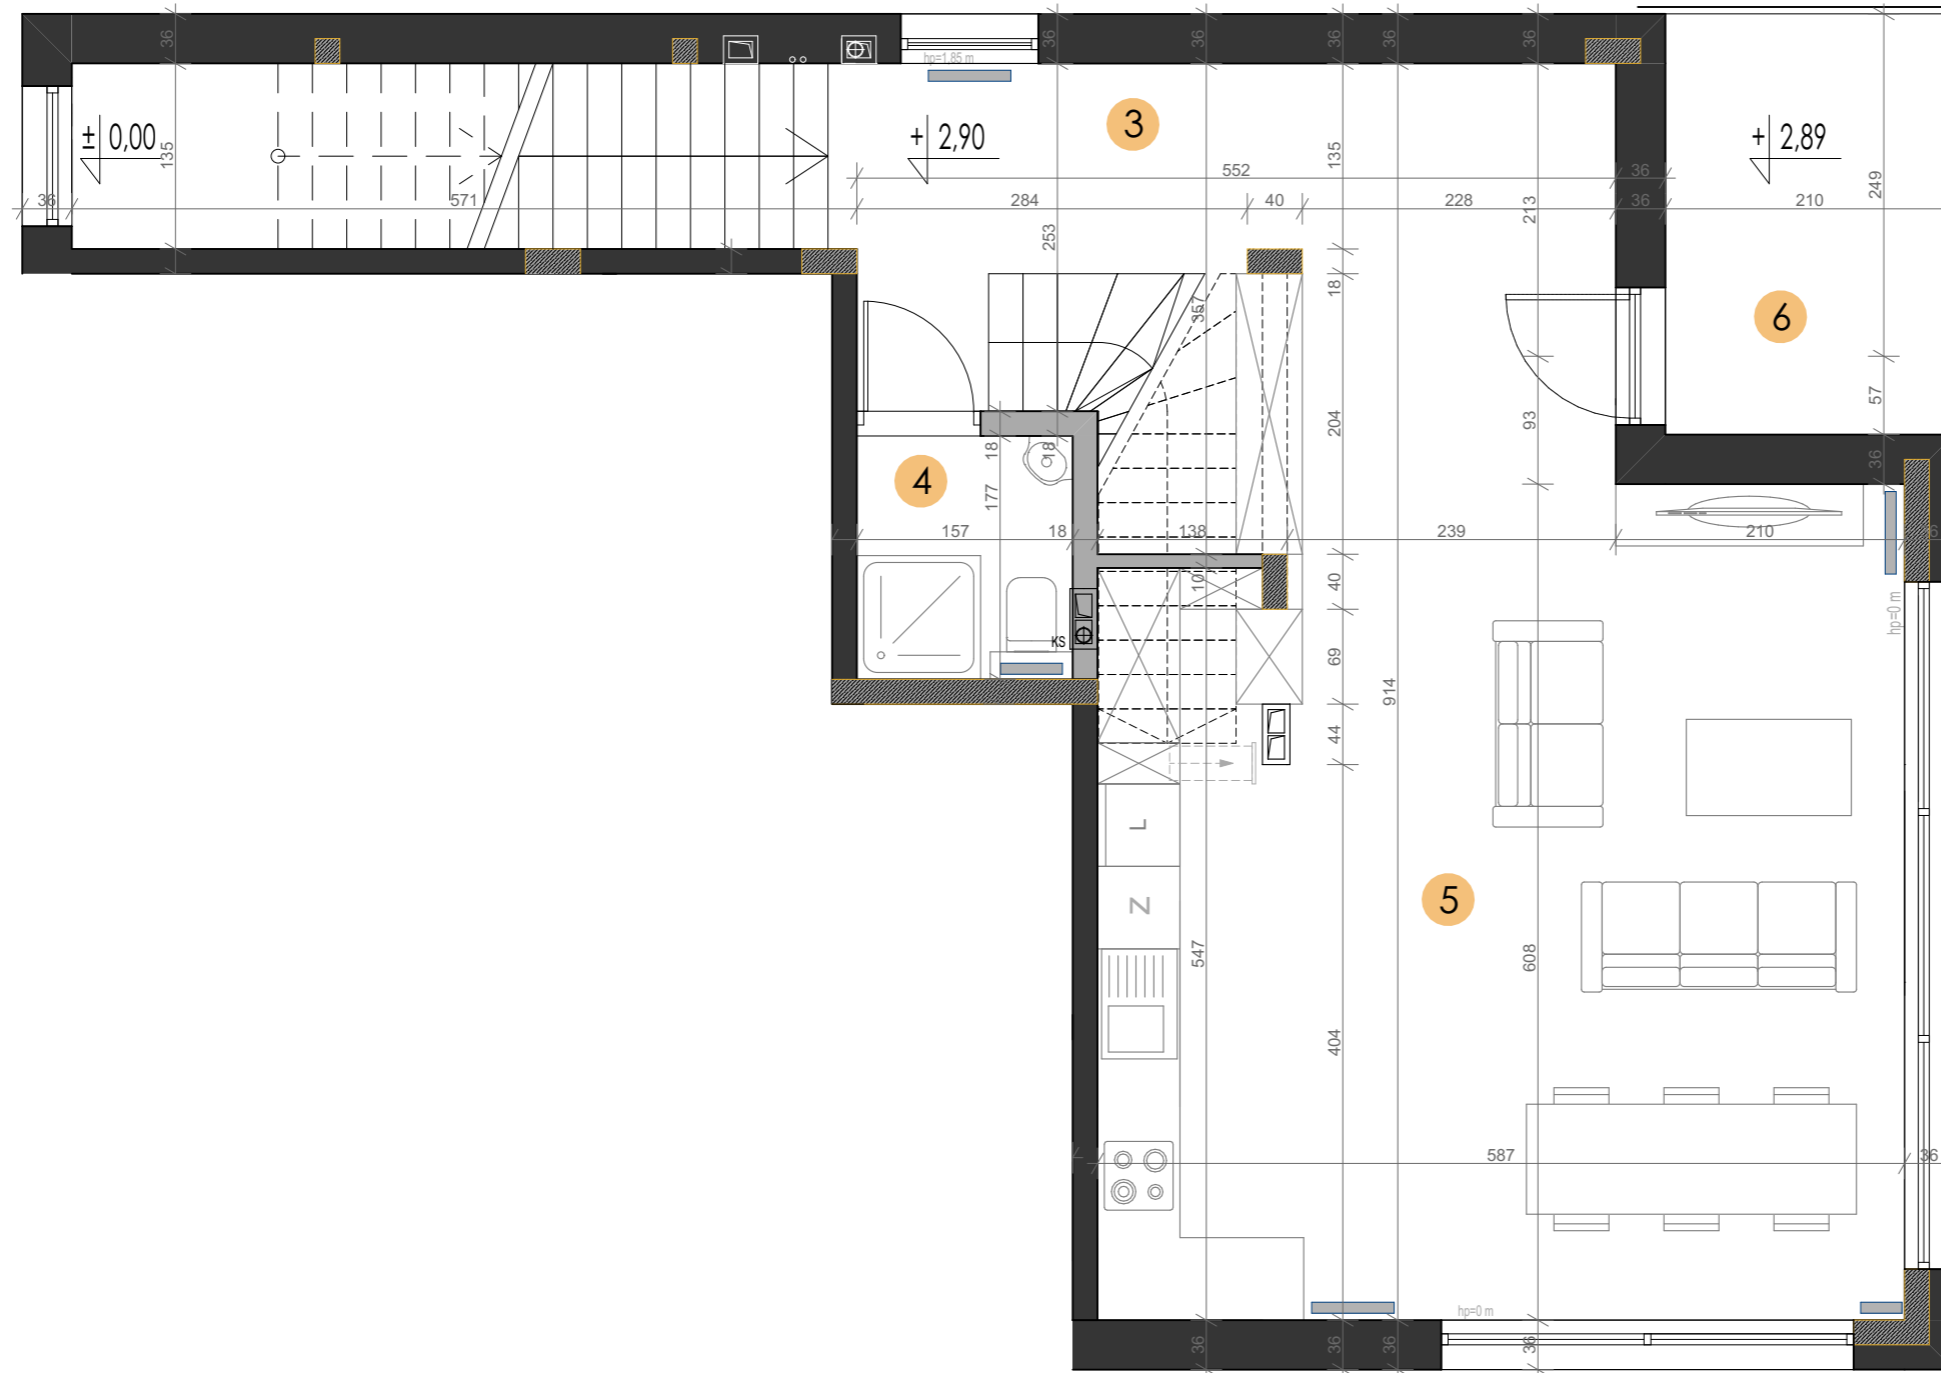


Budynek 138C

Lokalizacja na osiedlu

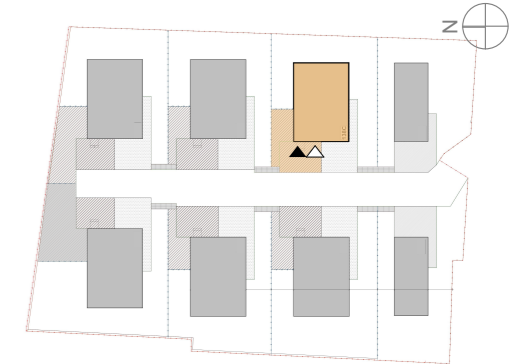

Piętro 1

Schematyczny rzut kondygnacji

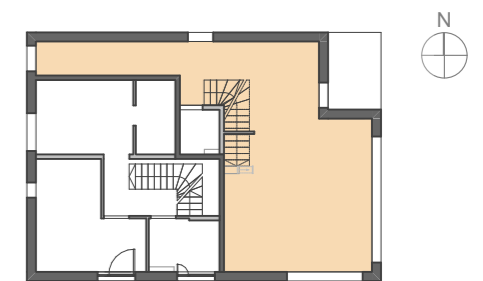

5/6 Pokoi **173,15 m²**

3. Hol **8,43 m²**


4. Łazienka 1 **2,78 m²**

5. Salon z aneksem **43,22 m²**

Podsumowanie pow. kondygnacji **54,43 m²**

Pow. dodatkowa
6. Balkon **6,43 m²**

Pow. ogródka **71,20 m²**

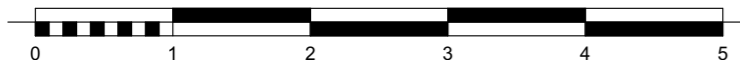

■ Ściany stałe bez możliwości demontażu
■ Ściany działowe z możliwością demontażu






Budynek 138C

Lokalizacja na osiedlu



Piętro 2

Schematyczny rzut kondygnacji

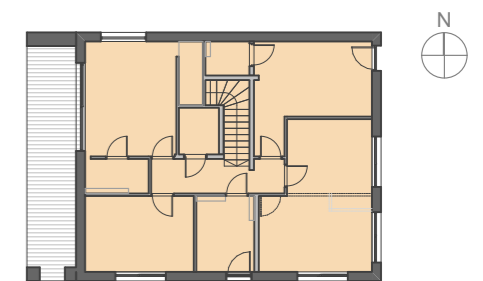


5/6 Pokoi

173,15 m²

7. Hol	8,05 m ²
8. Pokój	19,16 m ²
9. Łazienka 2	3,37 m ²
10. Pokój 2	12,98 m ²
11. Łazienka 3	6,92 m ²
12. Pokój 3 (opcjonalne)	13,52 m ²
13. Pokój 4	10,28 m ²
14. Pokój 5	15,83 m ²
15. Łazienka 4	2,36 m ²
16. Pom. techniczne	2,94 m ²

Podsumowanie pow. kondygnacji **95,41 m²**

Pow. dodatkowa **17. Taras** **18,29 m²**

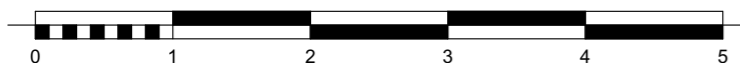

■ Ścianki stałe bez możliwości demontażu
■ Ścianki działowe z możliwością demontażu

