


Budynek 138F

Lokalizacja na osiedlu

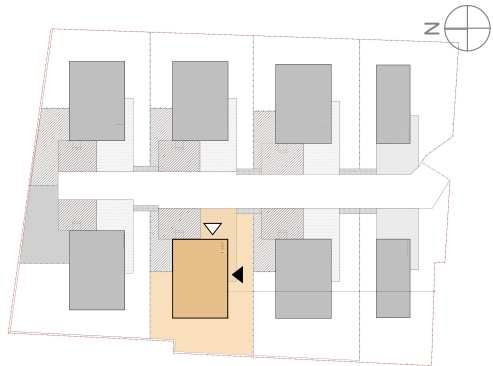

5 Pokoi 153,80 m²


PARTER

1. Garaż	16,00 m²
2. Pom. techniczne	2,53 m²
3. Łazienka 1	3,59 m²
4. Hol	15,20 m²
5. Pokój 1	12,11 m²
6. Salon z aneksem	41,04 m²

PIĘTRO 1

7. Hol	18,20 m²
8. Łazienka 2	4,22 m²
9. Pokój 2	13,89 m²
10. Pokój 3	9,44 m²
11. Pokój 4	12,35 m²
12. Łazienka 3	5,23 m²

13. Balkon
Pow. ogródka 6,43 m²
249,30 m²

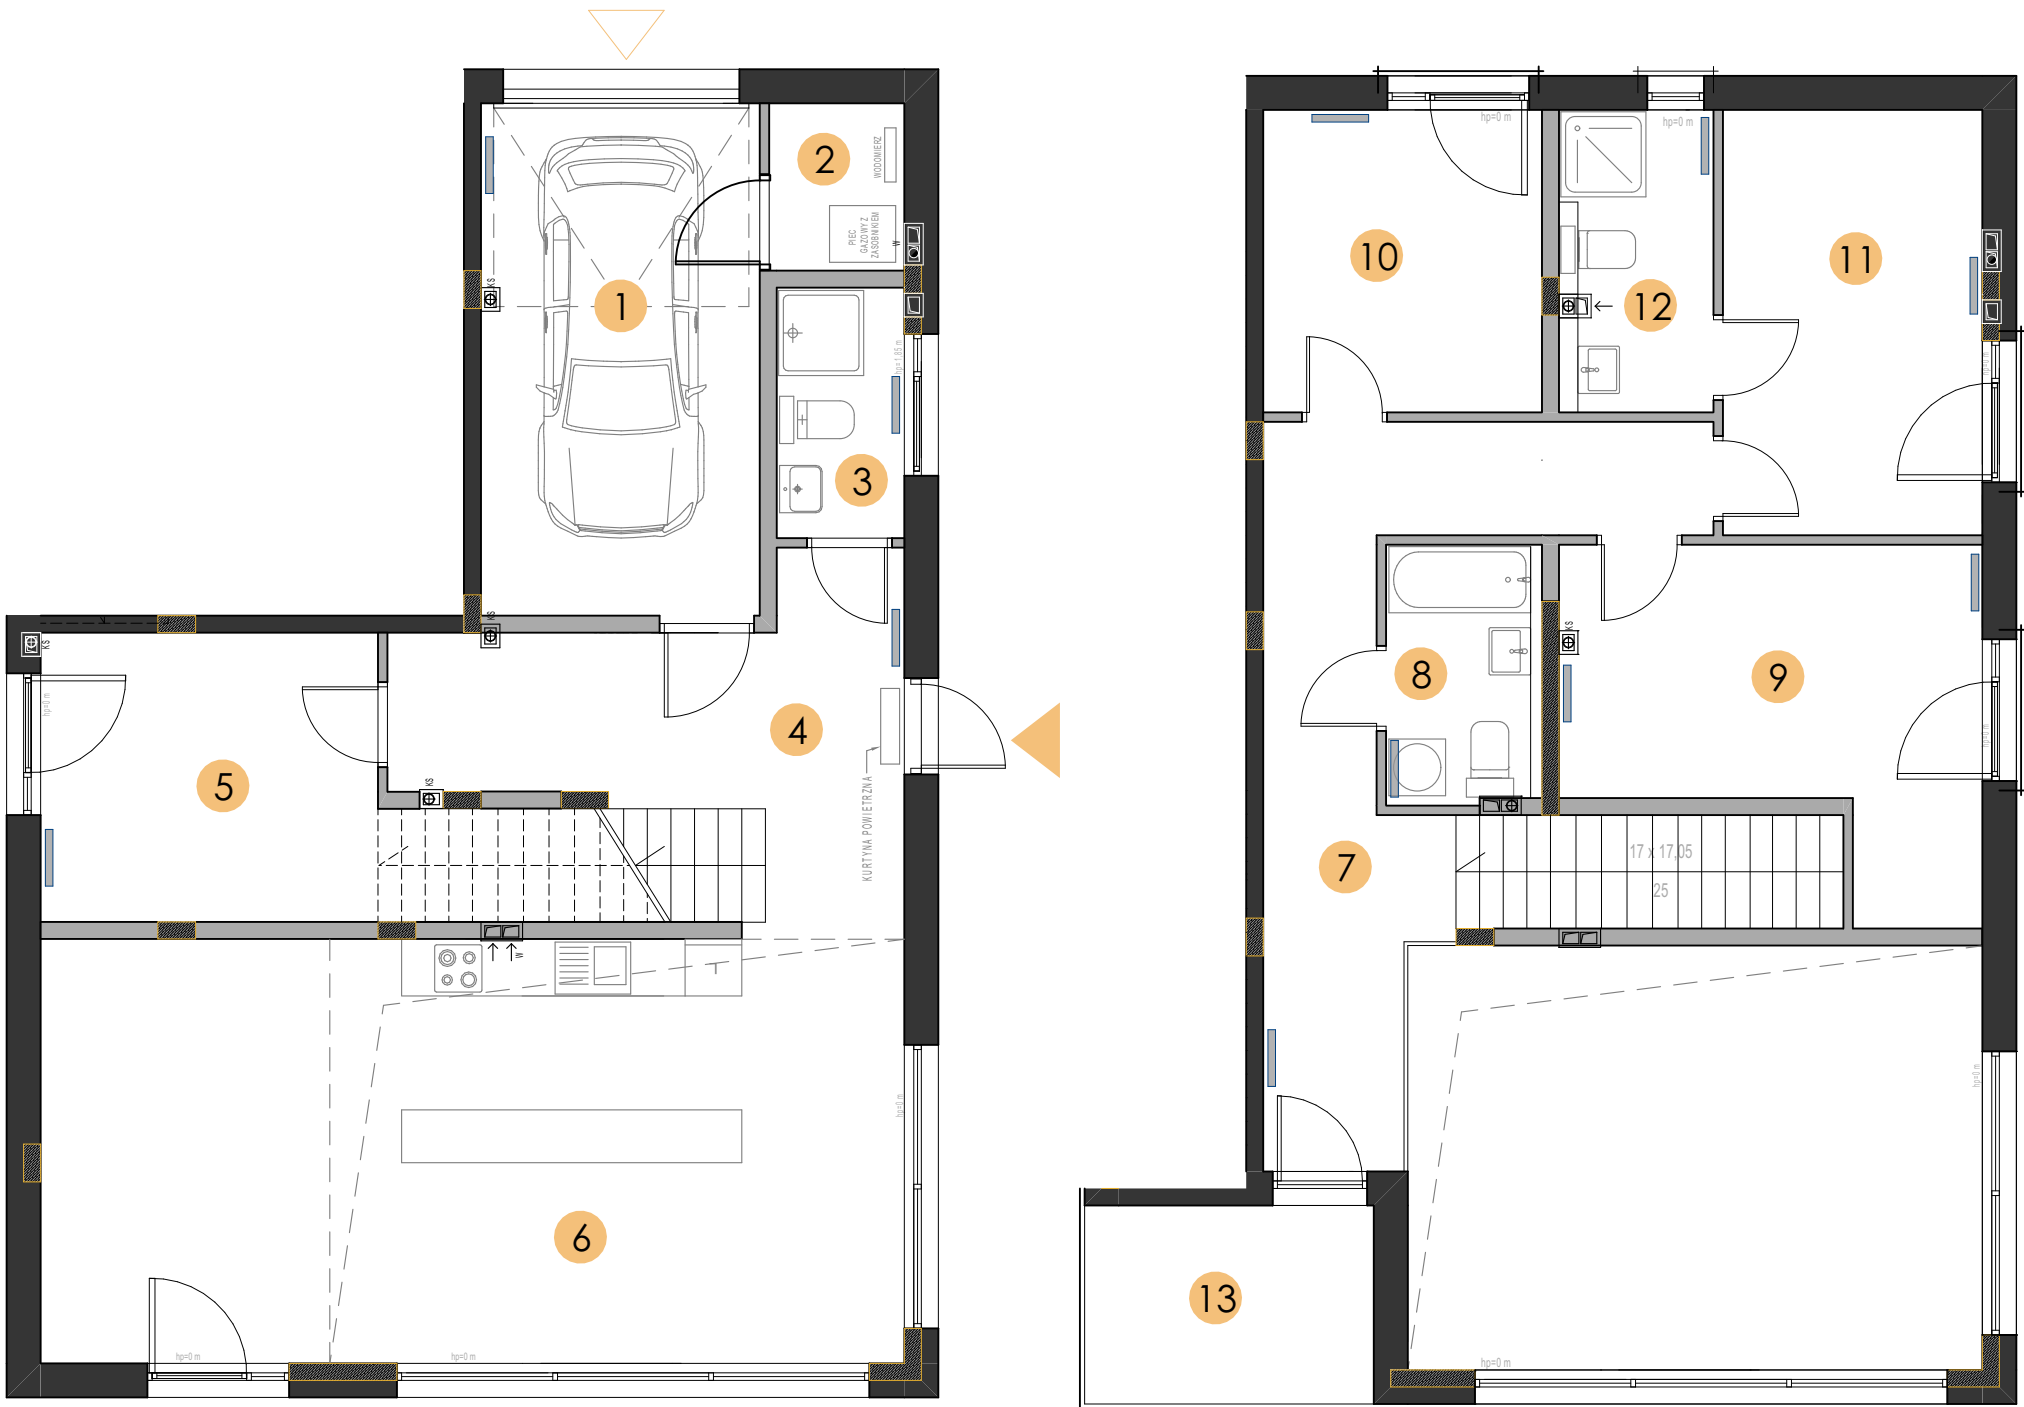


Parter

Pow. kondygancji 90,47 m²


Piętro 1

Pow. kondygancji 63,33 m²

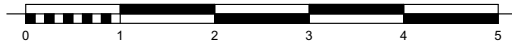


Ścianki stałe bez możliwości demontażu
Ścianki działowe z możliwością demontażu

Wejście do mieszkania
Wjazd do garażu

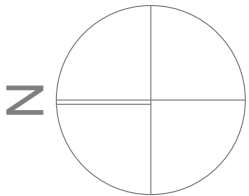


Powierzchnia użytkowa mieszkań liczona jest według normy PN-ISO 9836:2015-12 z stanie surowym. Na etapie projektu wykonawczego i realizacji obiektu mogą wystąpić korekty w powierzchni lokali i układzie ścian. Przedstawione elementy aranżacji mieszkania, materiały wykończeniowe, instalacje oraz urządzenia elektryczne, sanitarne i drzwi wewnętrzne nie stanowią wyposażenia lokalu, a ich rozmieszczenie jest przykładowe.

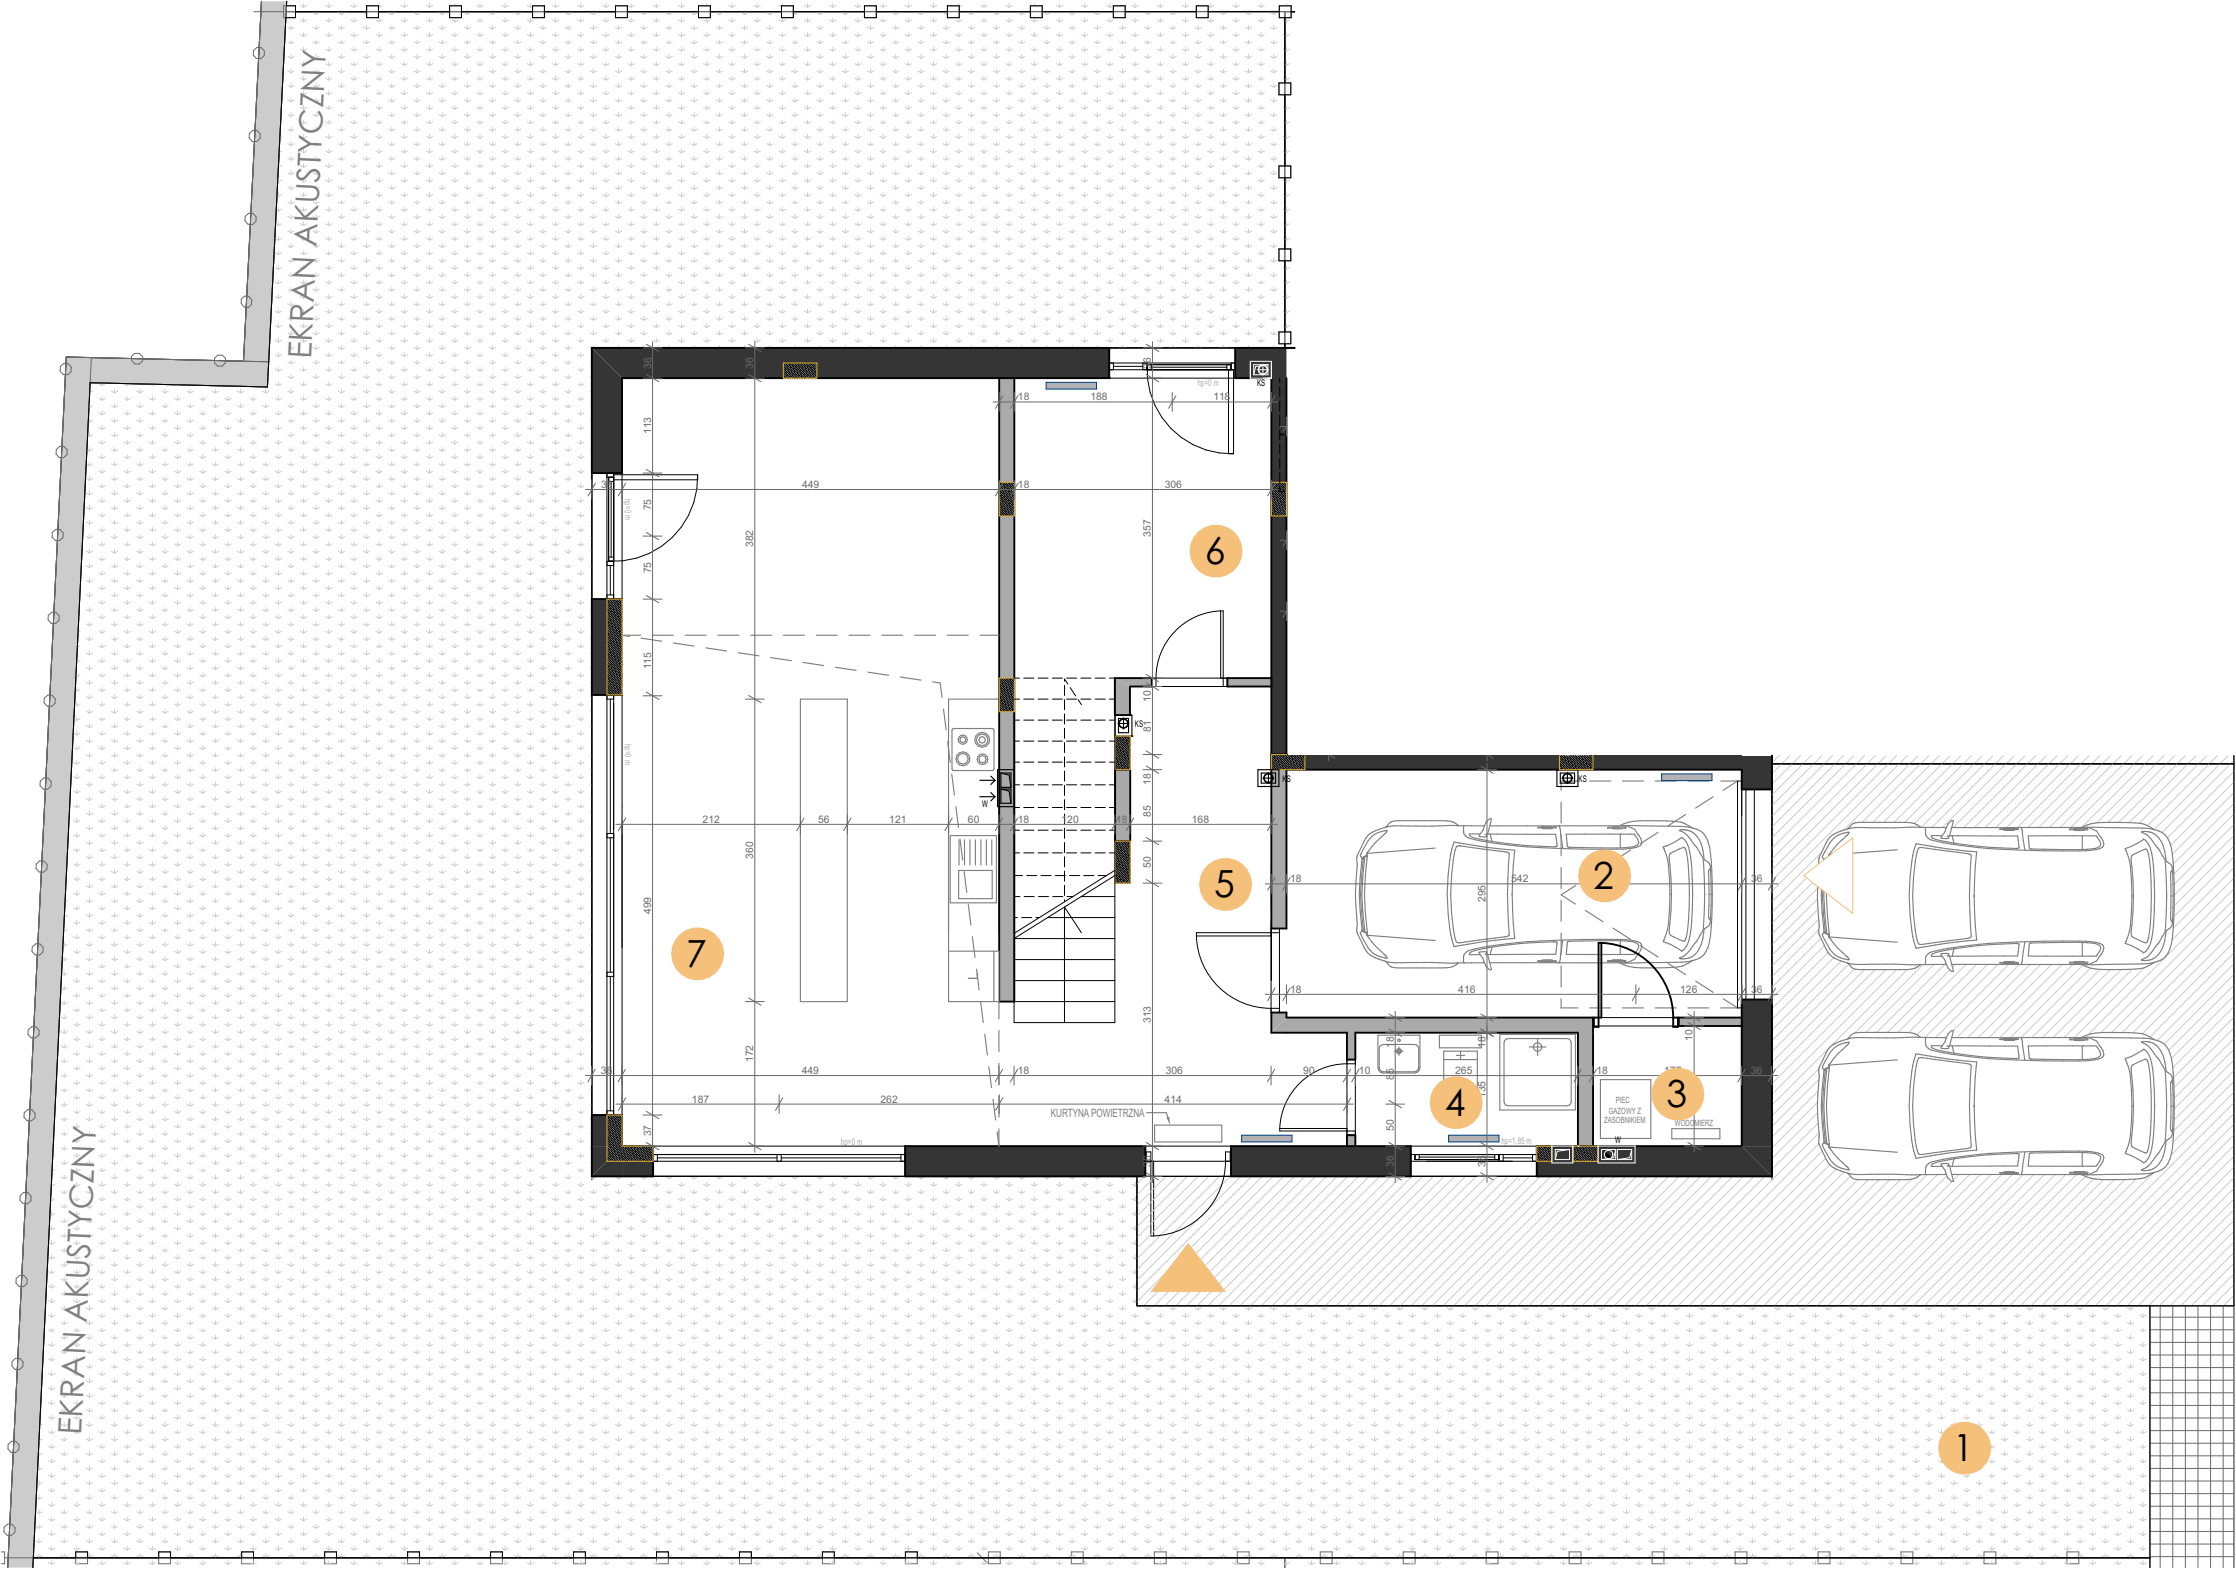


Budynek 138F

Lokalizacja na osiedlu

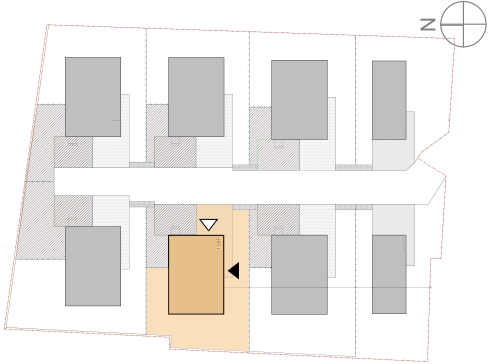

Parter

Schematyczny rzut kondygnacji

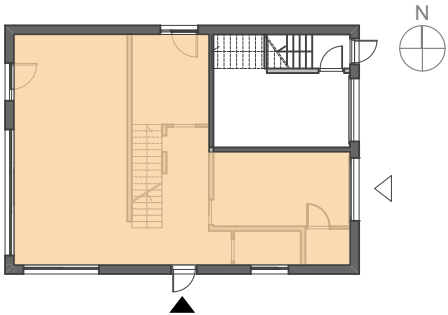

5 Pokoi

153,80 m²

PARTER

2. Garaż	16,00 m ²
3. Pom. techniczne	2,53 m ²
4. Łazienka 1	3,59 m ²
5. Hol	15,20 m ²
6. Pokój 1	12,11 m ²
7. Salon z aneksem	41,04 m ²


Podsumowanie pow. kondygnacji	90,47 m ²
-------------------------------	----------------------

1. Pow. ogródka	249,30 m ²
-----------------	-----------------------




Ścianki stałe bez możliwości demontażu
Ścianki działowe z możliwością demontażu

Wejście do mieszkania
Wjazd do garażu

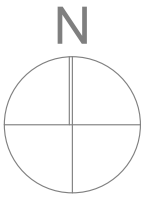

Powierzchnia użytkowa mieszkań liczona jest według normy PN-ISO 9836:2015-12 z stanie surowym. Na etapie projektu wykonawczego i realizacji obiektu mogą wystąpić korekty w powierzchni lokali i układzie ścian. Przedstawione elementy aranżacji mieszkania, materiały wykończeniowe, instalacje oraz urządzenia elektryczne, sanitarne i drzwi wewnętrzne nie stanowią wyposażenia lokalu, a ich rozmieszczenie jest przykładowe.

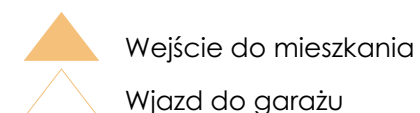


249,30 m²

Powierzchnia użytkowa mieszkań liczona jest według normy PN-ISO 9836:2015-12 z stanie surowym. Na etapie projektu wykonawczego i realizacji obiektu mogą wystąpić korekty w powierzchni lokali i układzie ścian. Przedstawione elementy aranżacji mieszkania, materiały wykończeniowe, instalacje oraz urządzenia elektryczne, sanitarne i drzwi wewnętrzne nie stanowią wyposażenia lokalu, a ich rozmieszczenie jest przykładowe.


Budynek 138F

Lokalizacja na osiedlu

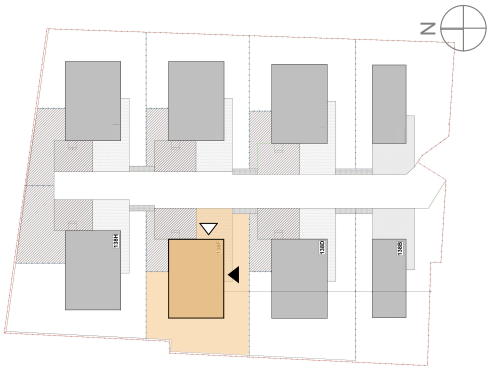

Piętro 1

Schematyczny rzut kondygnacji


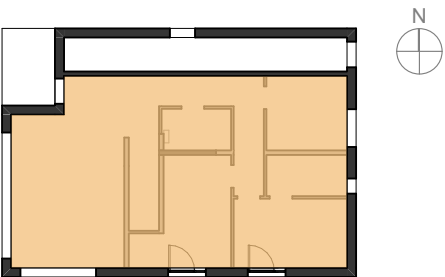


PIĘTRO 1


7. Hol	18,20 m ²
8. Łazienka 2	4,22 m ²
9. Pokój 2	13,89 m ²
10. Pokój 3	9,44 m ²
11. Pokój 4	12,35 m ²
12. Łazienka 3	5,23 m ²

Podsumowanie pow. kondygnacji 63,33 m²

13. Balkon 6,43 m²
Pow. ogródka 249,30 m²

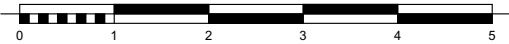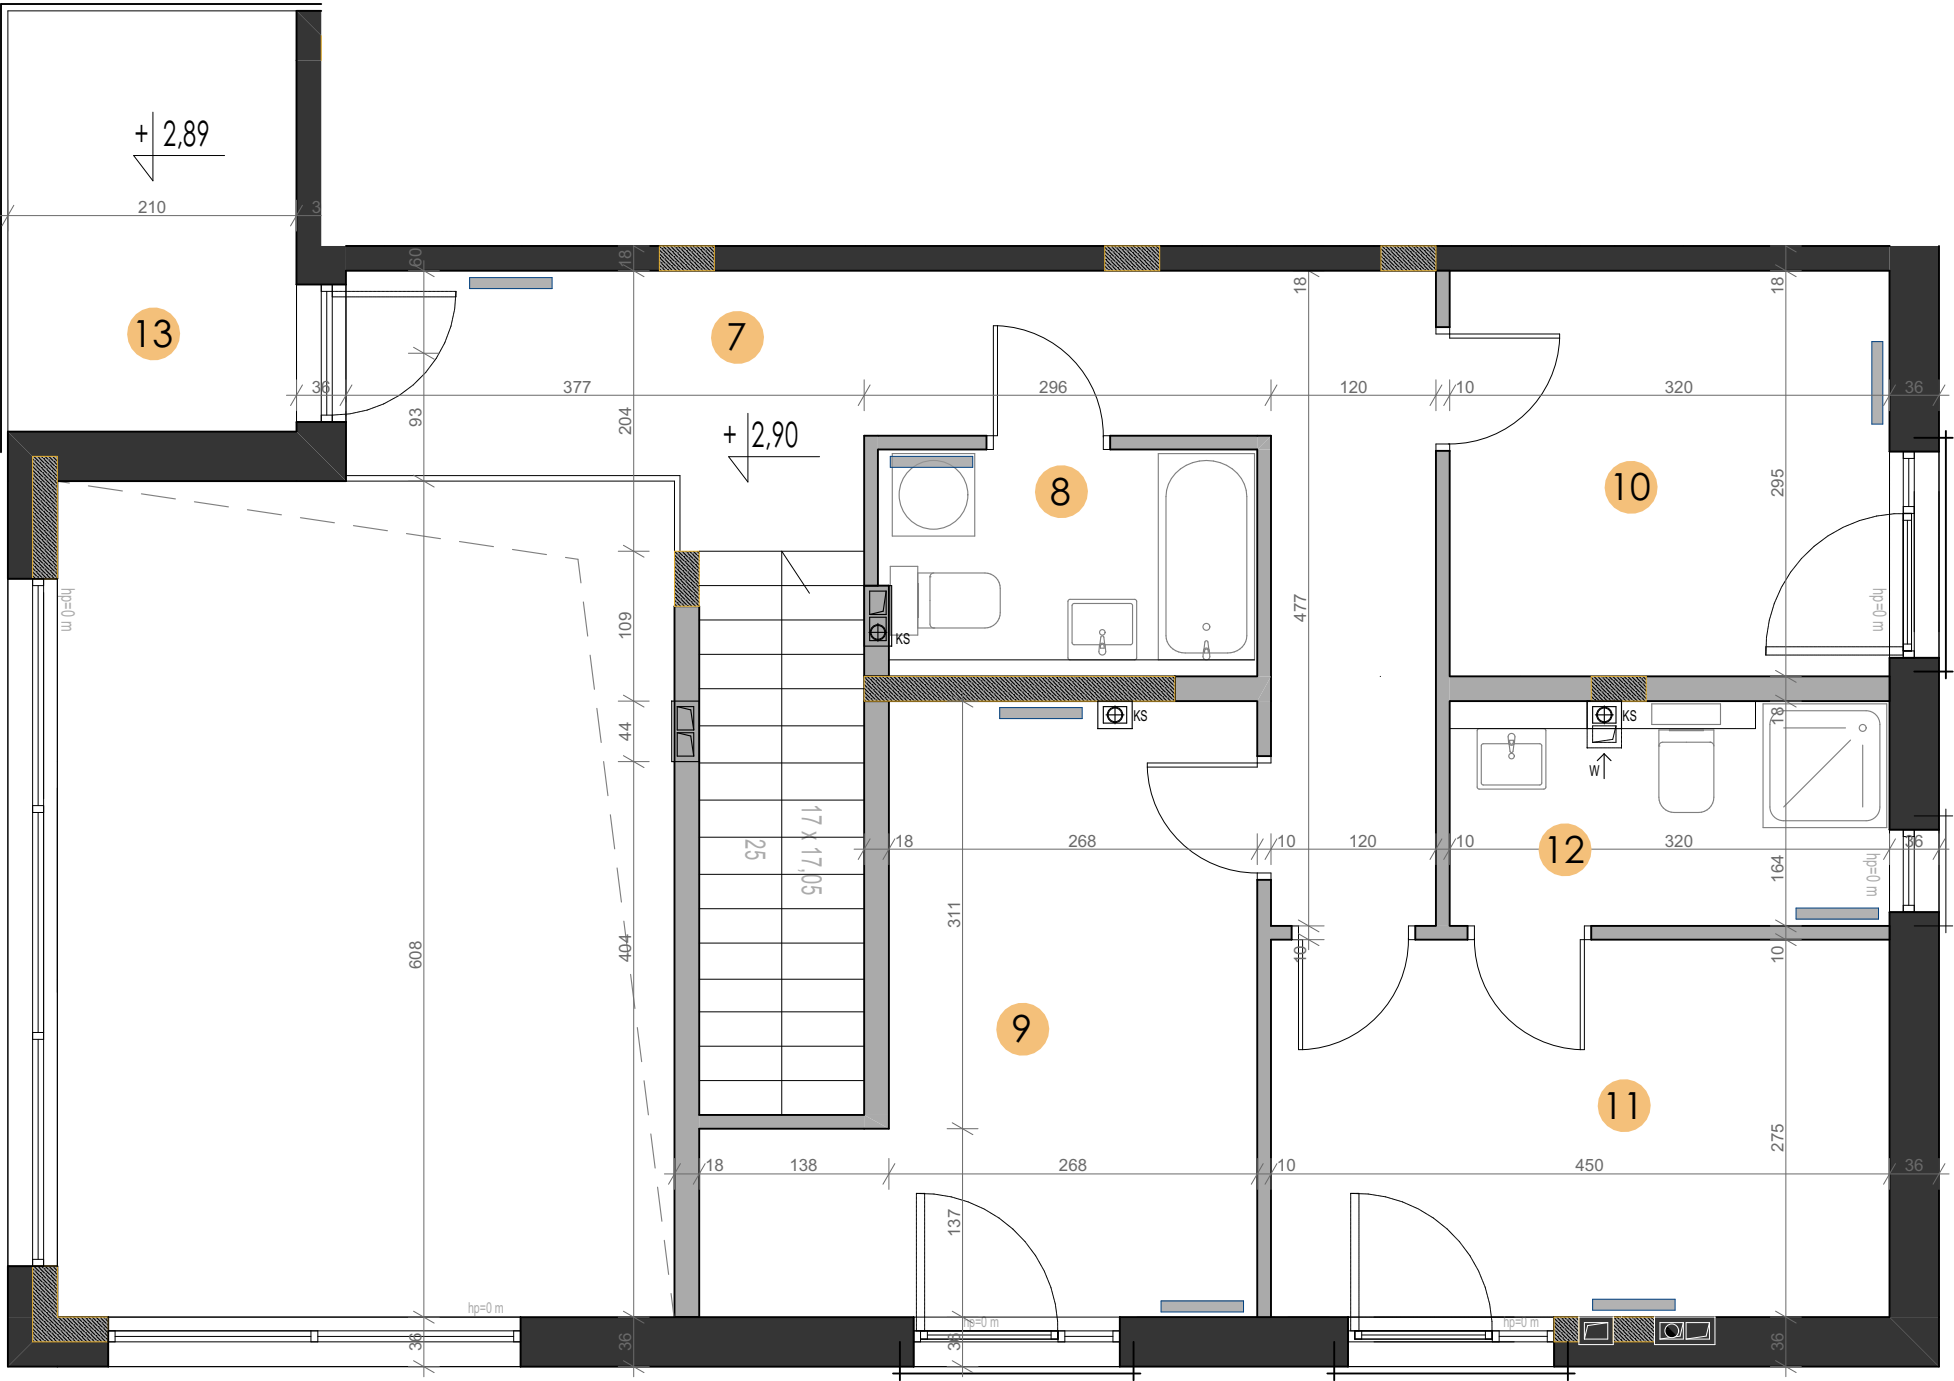

Ścianki stałe bez możliwości demontażu
Ścianki działowe z możliwością demontażu

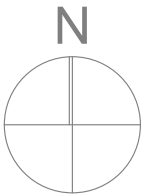

Powierzchnia użytkowa mieszkań liczona jest według normy PN-ISO 9836:2015-12 z stanie surowym. Na etapie projektu wykonawczego i realizacji obiektu mogą wystąpić korekty w powierzchni lokali i układzie ścian. Przedstawione elementy aranżacji mieszkania, materiały wykończeniowe, instalacje oraz urządzenia elektryczne, sanitarne i drzwi wewnętrzne nie stanowią wyposażenia lokalu, a ich rozmieszczenie jest przykładowe.