


RZUT MIESZKANIA 41,29 M²

PARTER

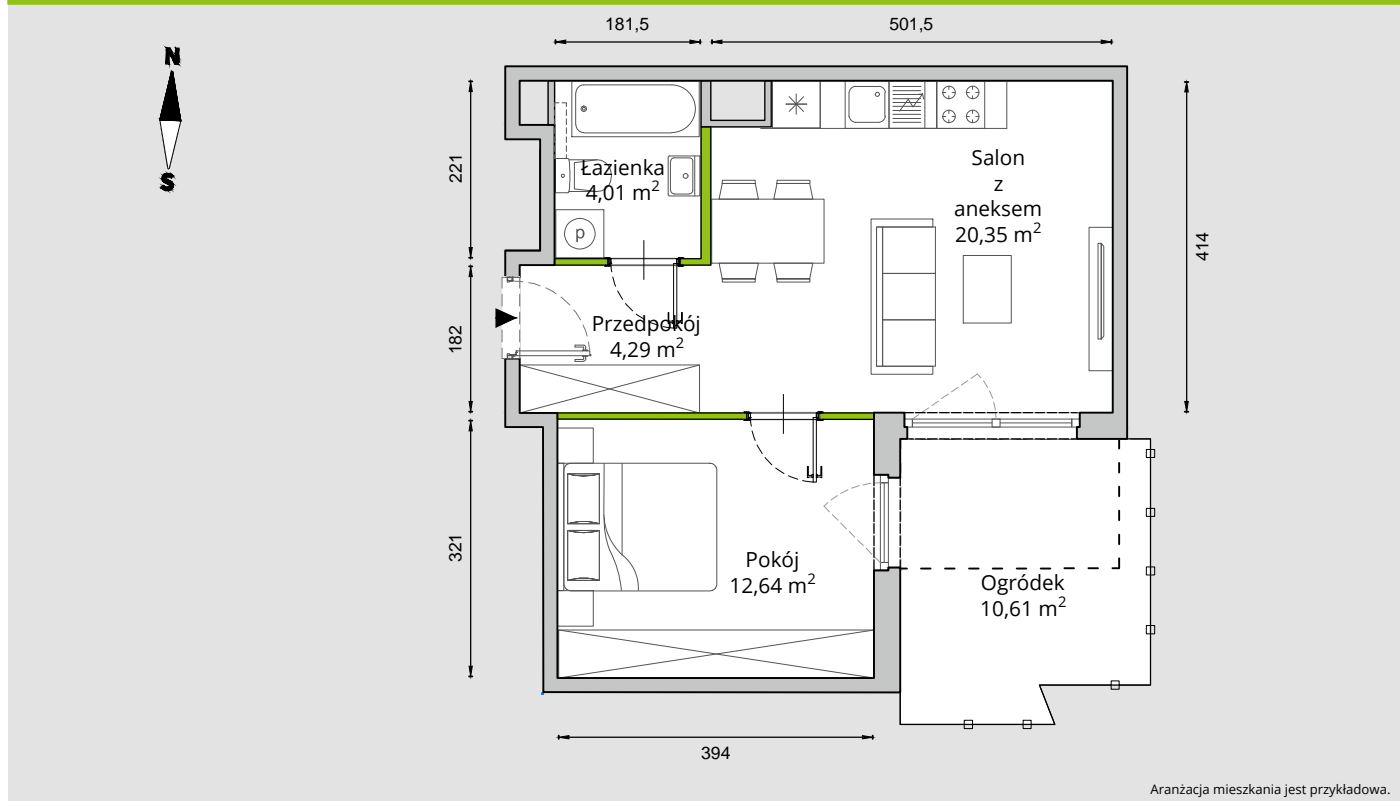


POWIERZCHNIA UŻYTKOWA


nie uwzględnia powierzchni pod ścianami działowymi

Salon z aneksem	20,35 m ²
Pokój	12,64 m ²
Łazienka	4,01 m ²
Przedpokój	4,29 m ²
RAZEM	41,29 m²
+ogródek	10,61 m ²

RZUT KONDYGNACJI

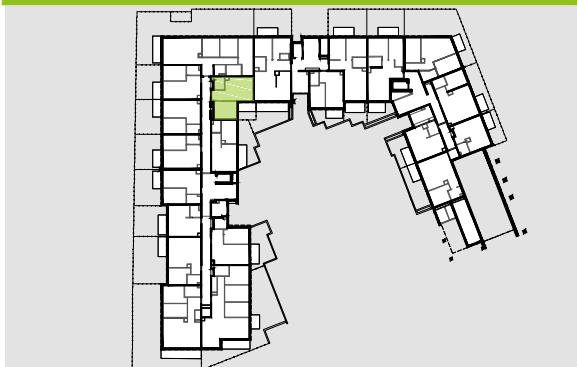

PLAN OSIEDLA

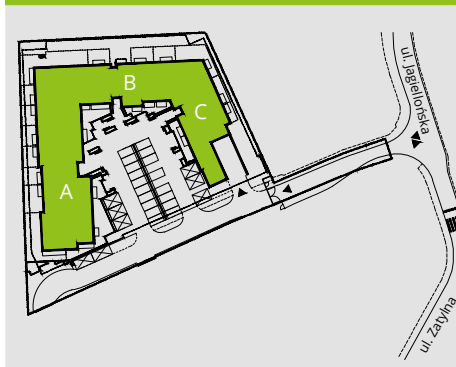

W Develia nie płacisz za powierzchnię pod ścianami działowymi!

Powierzchnia (bez ścian działowych)	41,29 m ²
Powierzchnia pod ścianami działowymi	0,97 m²

Powierzchnia użytkowa wg PN-ISO 9836:1977 42,26 m²



BIURO SPRZEDAŻY

Wola Retro
ul. Siedmiogrodzka 9
01-204 Warszawa
22 100 11 12
warszawa@develia.pl
www.develia.pl

