


# LOKAL 7A - PARTER

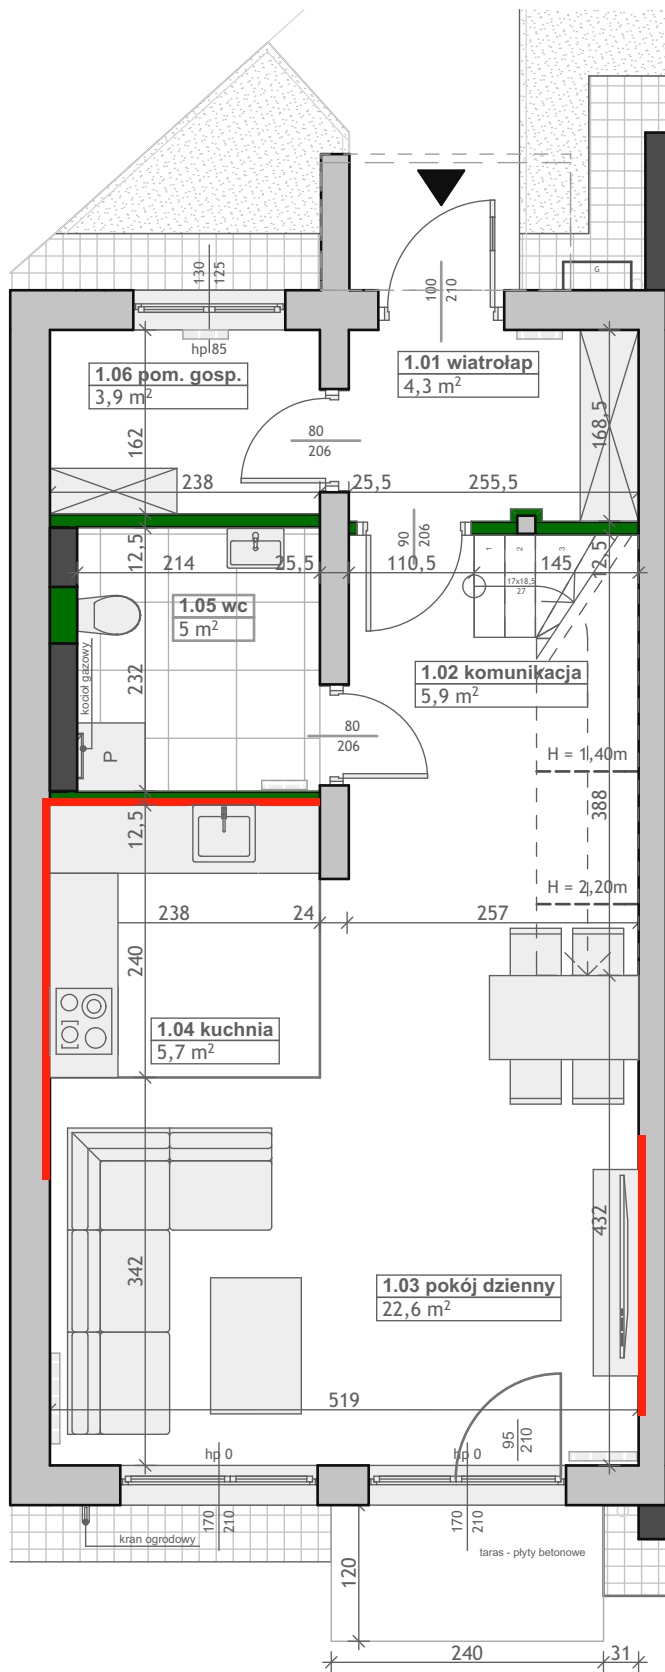

Ogródek o powierzchni 28,4 m<sup>2</sup> jest częścią lokalu mieszkalnego



INWESTOR:



**DOMY NA PSZENNEJ**

**Zestawienie pomieszczeń - SEGMENT 7A**

Nr	Nazwa pomieszczenia	Pow. podłogi
parter		
1.01	wiatrołap	4,3
1.02	komunikacja	5,9
1.03	pokój dzienny	22,6
1.04	kuchnia	5,7
1.05	wc	5,0
1.06	pom. gosp.	3,9
		<b>47,4 m<sup>2</sup></b>

piętro


2.01	komunikacja	15,4
2.02	pokój	7,9
2.03	pokój	7,7
2.04	łazienka	4,9
2.05	sypialnia	12,8
		<b>48,7 m<sup>2</sup></b>
		<b>96,1 m<sup>2</sup></b>

LEGENDA:

- MUROWANE ŚCIANY KONSTRUKCYJNE, KOMINY - ELEMENTY STAŁE
- DREWNIANE ŚCIANY KONSTRUKCYJNE - ELEMENTY STAŁE
- ŚCIANY DZIAŁOWE Z PŁYTY GIPSOWO-KARTONOWEJ NA STELAŻU - NADAJĄCE SIĘ DO DEMONTAŻU
- WZMOCNIENIE ŚCIANY DREWNIANEJ - MOŻLIWOŚĆ MONTAŻU SZAFEK WISZĄCYCH / TELEWIZORA

powierzchnia użytkowa:

**96,1 m<sup>2</sup>**  
**LOKAL 7A**

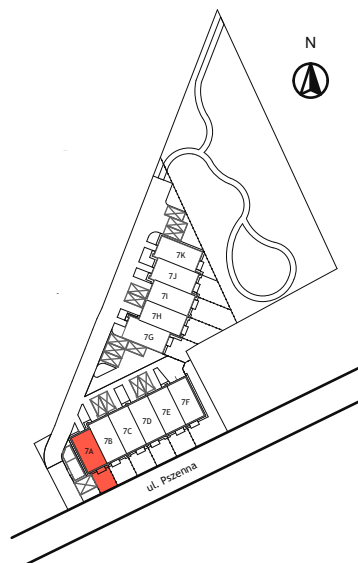


Generalny Wykonawca Inwestycji:



28.01.2021r.

UWAGI!  
NINIJSZY RYSUNEK MA CHARAKTER POGŁADOWY, WERSJA OSTATECZNA MOŻE RÓŻNIĆ SIĘ OD NINIJSZEGO RYSUNKU, CO JEST WYNIKEM PROCESU BUDOWLANEGO. TA INFORMACJA NIE MA WPŁYWU NA UPRAWNIENIA KUPUJĄCEGO ZAWARTE W UMOWIE. SPOSÓB ROZMIESZCZENIA MEBLI, URZĄDZEŃ, GRZEJNIKÓW ORAZ ZABUDOWY MAJĄ CHARAKTER POGŁADOWY. POWIERZCHNIE ZOSTAŁY PODANE DLA WYKOŃCZENIA W STANDARDZIE DEWELOPERSKIM. PODANE WYMIARY LINIOWE UWZGLĘDNIAJĄ WYKOŃCZENIA PŁYTĄ GIPSOWO-KARTONOWĄ. POWIERZCHNIE POMIESZCZEŃ ZOSTAŁY PONOWNIE OKREŚLONE W DOKUMENTACJI POWYKONAWCZEJ NA PODSTAWIE POMIARÓW GEODEZYJNYCH DOKONANYCH ZGODNIE Z OBOWIĄZUJĄCYMI PRZEPISAMI PRAWA, W ZWIĄZKU Z TYM MOGĄ ULEĆ NIEZNACZNEJ ZMIANIE W STOSUNKU DO PODANYCH W TYM MATERIALE. WYMIARY POMIESZCZEŃ, LOKALIZACJĘ PRZYBÓRÓW SANITARNYCH, PODŁĄCZEŃ POD URZĄDZENIA SANITARNE I.TP. PODANO ZGODNIE Z PROJEKTEM WYKONAWCZYM. MOGĄ WYSTĄPIĆ NIEWIELKIE RÓŻNICE WYMIARÓW I USTYTUOWANIA TYCH ELEMENTÓW POWSTAŁE W TRAKCIE REALIZACJI PRAC BUDOWLANYCH. DRZWI WEWNĘTRZNE ORAZ SCHODY NA PIĘTRO DO WYKONANIA PRZEZ UŻYTKOWNIKA BUDYNKU.  
POMIARY POD PROJEKT ARANŻACJI, ZAKUP MEBLI, URZĄDZEŃ I WYPOSAŻENIA NALEŻY DOKONAĆ PO ZAKOŃCZENIU REALIZACJI INWESTYCJI.

# LOKAL 7A - PIĘTRO

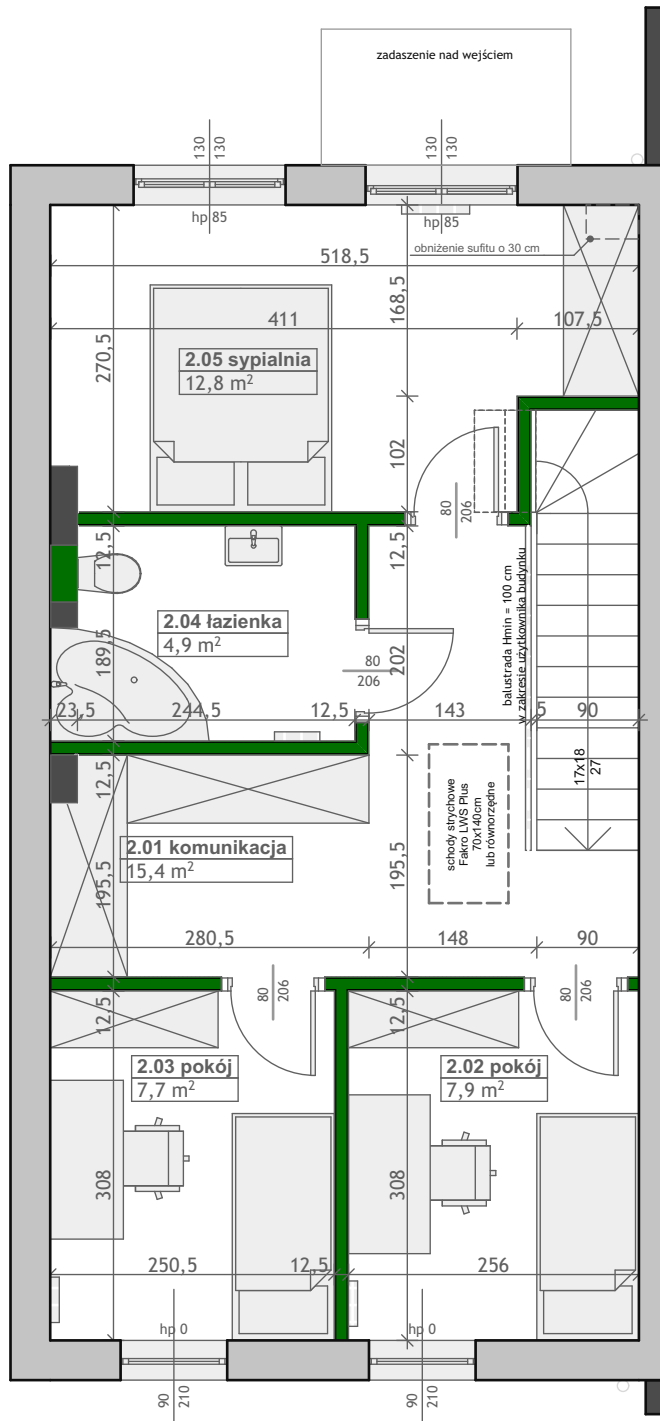

Ogródek o powierzchni 28,4 m<sup>2</sup> jest częścią lokalu mieszkalnego



INWESTOR:



**DOMY NA PSZENNEJ**

## Zestawienie pomieszczeń - SEGMENT 7A

Nr	Nazwa pomieszczenia	Pow. podłogi
parter		
1.01	wiatrołap	4,3
1.02	komunikacja	5,9
1.03	pokój dzienny	22,6
1.04	kuchnia	5,7
1.05	wc	5,0
1.06	pom. gosp.	3,9
		<b>47,4 m<sup>2</sup></b>


piętro		
2.01	komunikacja	15,4
2.02	pokój	7,9
2.03	pokój	7,7
2.04	łazienka	4,9
2.05	sypialnia	12,8
		<b>48,7 m<sup>2</sup></b>
		<b>96,1 m<sup>2</sup></b>

### LEGENDA:

- MUROWANE ŚCIANY KONSTRUKCYJNE, KOMINY - ELEMENTY STAŁE
- DREWNIANE ŚCIANY KONSTRUKCYJNE - ELEMENTY STAŁE
- ŚCIANY DZIAŁOWE Z PŁYTY GIPSOWO-KARTONOWEJ NA STELAŻU - NADAJĄCE SIĘ DO DEMONTAŻU

powierzchnia użytkowa:

**96,1 m<sup>2</sup>**  
**LOKAL 7A**

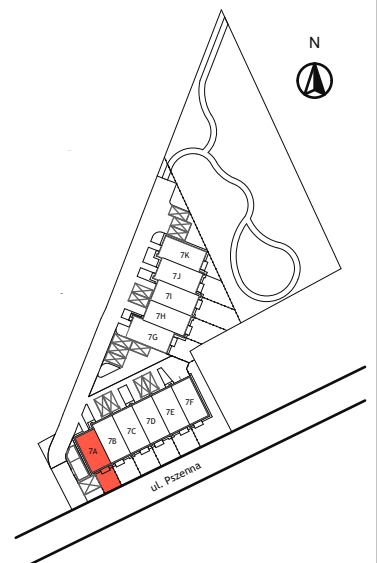

Generalny Wykonawca Inwestycji:



28.01.2021r.

**UWAGA!**  
Niniejszy rysunek ma charakter poglądowy, wersja ostateczna może różnić się od niniejszego rysunku, co jest rezultatem procesu budowlanego. TA INFORMACJA NIE MA WPŁYWU NA UPRAWNIENIA KUPUJĄCEGO ZAWARTE W UMOWIE. SPOSÓB ROZMIESZCZENIA MEBLI, URZĄDZEŃ, GRZEJNIKÓW ORAZ ZABUDOWY MAJĄ CHARAKTER POGŁĄDOWY. POWIERZCHNIE ZOSTAŁY PODANE DLA WYKONCZENIA W STANDARDZIE DEWELOPERSKIM. PODANE WYMIARY LINIOWE UWZGLĘDNIAJĄ WYKONCZENIA PŁYTA GIPSOWO-KARTONOWA. POWIERZCHNIE POMIESZCZEŃ ZOSTAŁY PONOWNIE OKREŚLONE W DOKUMENTACJI POWYKONAWCZEJ NA PODSTAWIE POMIARÓW GEODEZYJNYCH DOKONANYCH ZGODNIE Z OBOWIĄZUJĄCYMI PRZEPISAMI PRAWA, W ZWIĄZKU Z TYM MOGĄ ULEC NIEZNACZNEJ ZMIANIE W STOSUNKU DO PODANYCH W TYM MATERIALE. WYMIARY POMIESZCZEŃ, LOKALIZACJĘ PRZYBÓRÓW SANITARNYCH, PODŁĄCZEŃ POD URZĄDZENIA SANITARNE I.TP. PODANO ZGODNIE Z PROJEKTEM WYKONAWCZYM. MOGĄ WYSTĄPIĆ NIEWIELKIE RÓŻNICE WYMIARÓW I USTYTUOWANIA TYCH ELEMENTÓW POWSTAŁE W TRAKCIE REALIZACJI PRAC BUDOWLANYCH. DRZWI WEWNĘTRZNE ORAZ SCHODY NA PIĘTRO DO WYKONANIA PRZEZ UŻYTKOWNIKA BUDYNKU.  
POMIARY POD PROJEKT ARANŻACJI, ZAKUP MEBLI, URZĄDZEŃ I WYPOSAŻENIA NALEŻY DOKONAĆ PO ZAKOŃCZENIU REALIZACJI INWESTYCJI.