
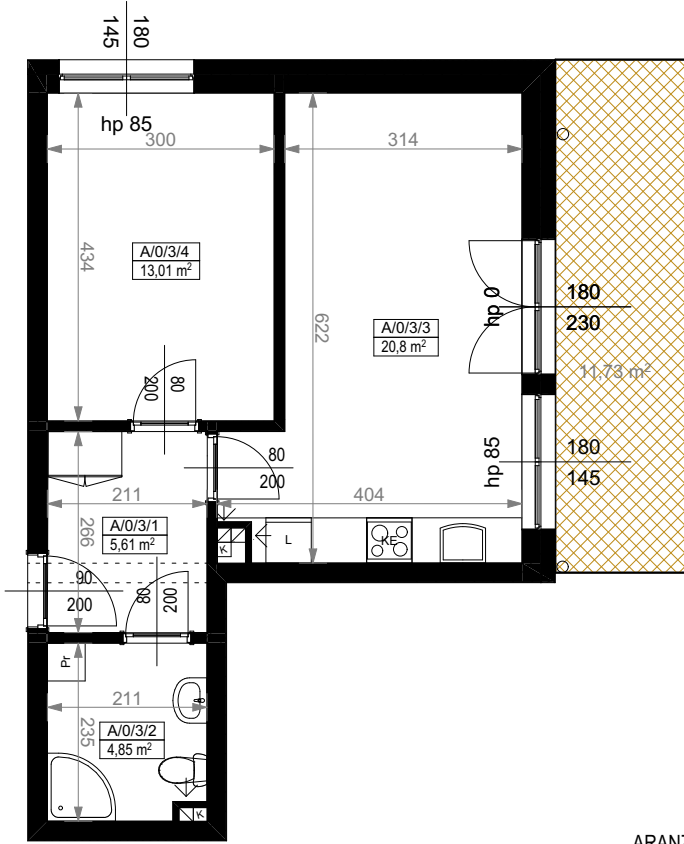


KARTA MIESZKANIA A/0/3

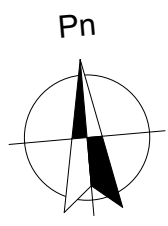


PARTER		
MIESZKANIE DWUPOKOJOWE A/0/3		
NUMER POMIESZCZENIA	NAZWA POMIESZCZENIA	POWIERZCHNIA (m²)
A/0/3/1	PRZEDPOKÓJ	5,61
A/0/3/2	ŁAZIENKA	4,85
A/0/3/3	POKÓJ (z aneksem kuchennym)	20,80
A/0/3/4	POKÓJ	13,01
SUMA POWIERZCHNI		44,27
POWIERZCHNIA TARASU PRZYLOKALOWEGO		11,73

Skala 1:100

ARANŻACJA LOKALU JEST POGLĄDOWA, STANOWI PRZYKŁADOWY MODEL FUNKCJONALNOŚCI I NIE STANOWI OFERTY W ROZUMIENIU KC.



SKALA PODAWANA Z TOLERANCJĄ +/- 5%

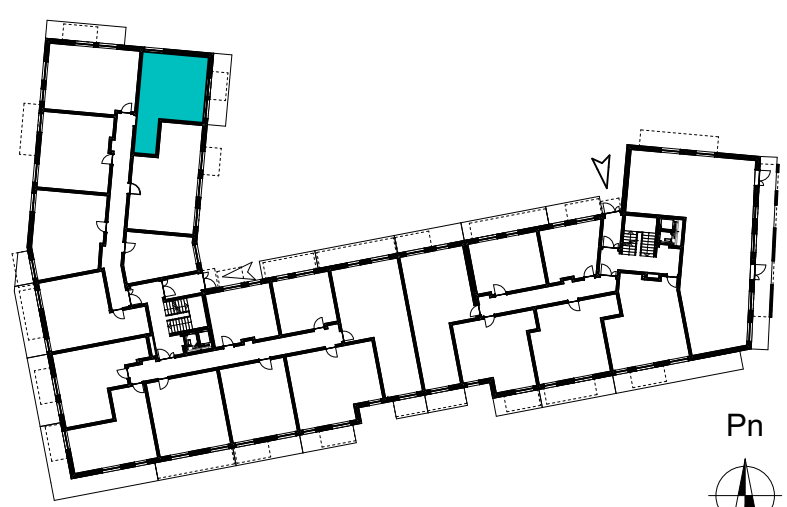

SCHEMAT ROZMIESZCZENIA LOKALI MIESZKALNYCH
 PARTER