


Mieszkanie nr 76

Pu = 47,62 m²

Propozycja aranżacji

V piętro

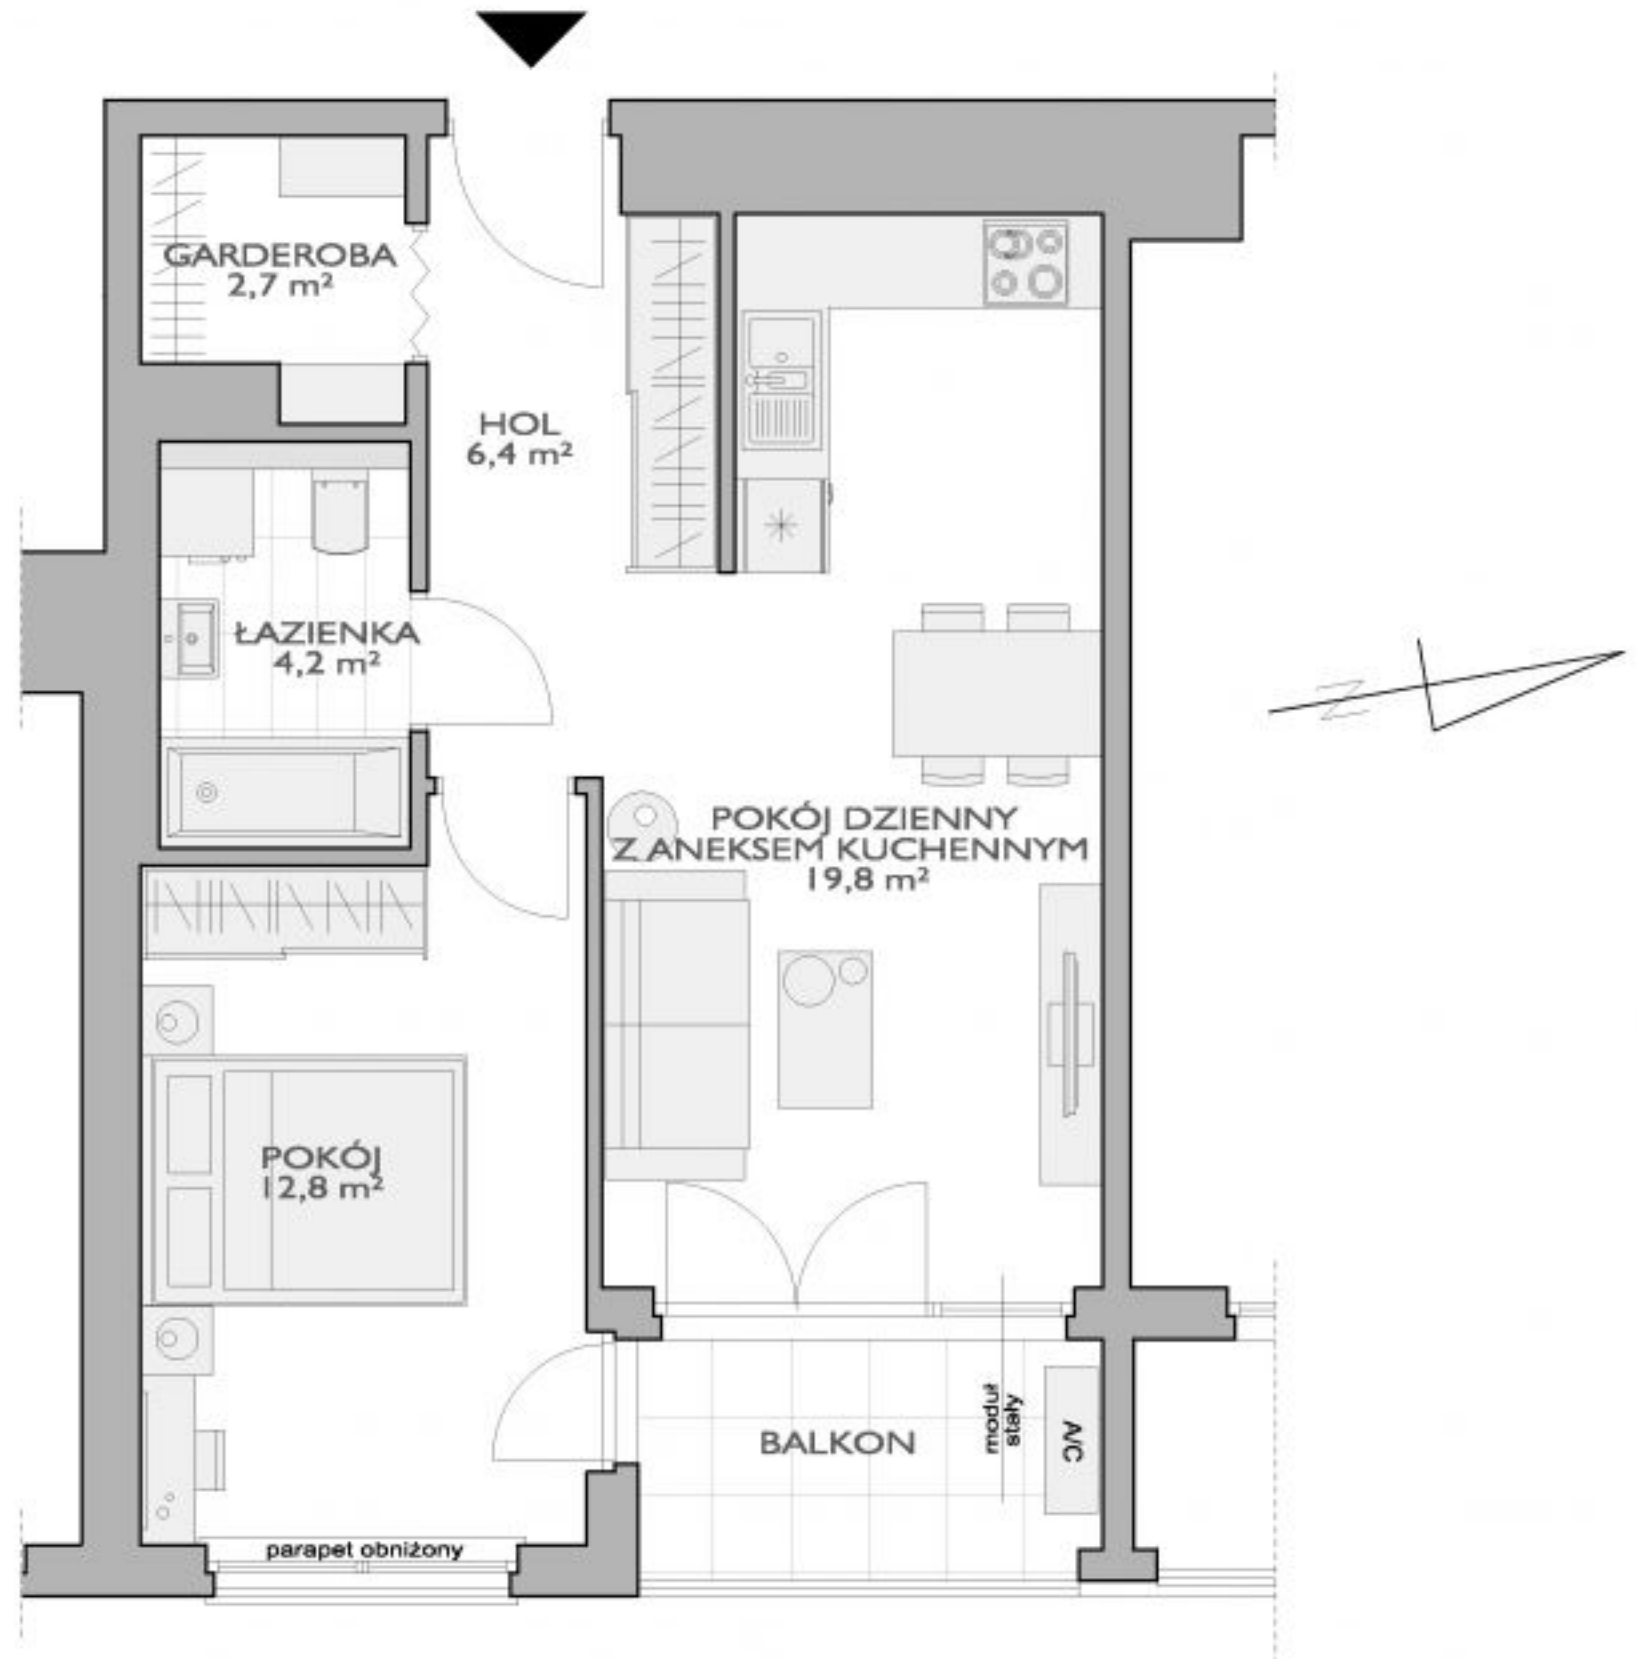

0 1 2 3m

V piętro

